






N=5013700

F=1638000

1 Particella 148




ELABORATO PLANIMETRICO		Prov. Mantova		N. 2570
Compilato da: Zunica Glaucio		Iscritto all'albo: Geometri		
Comune di Roverbella	Sezione:	Foglio: 27	Particella: 148	Protocollo n. del
Dimostrazione grafica dei subalterni		Tipo Mappale n.		del Scala 1 : 500

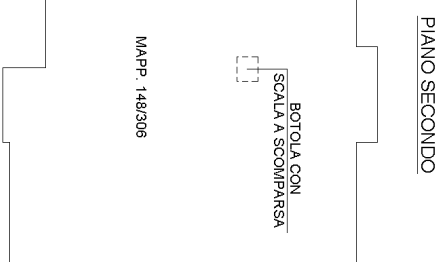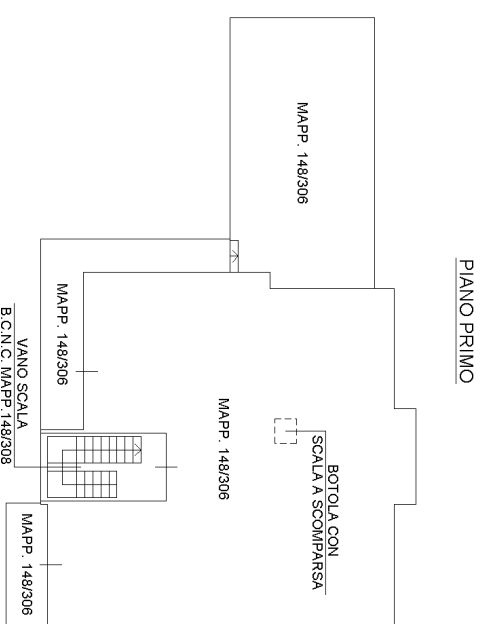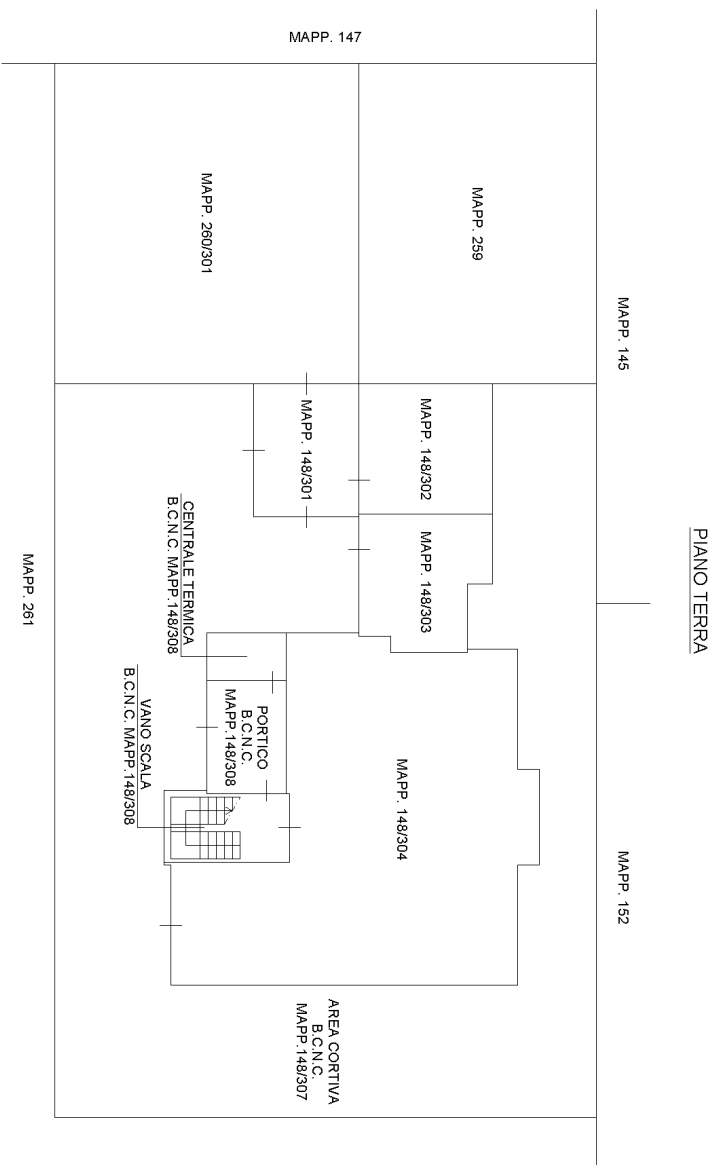


Dichiarazione protocollo n. _____ del _____	
Planimetria di u.i.u. in Comune di Roverbella	
Via Palmiro Togliatti _____ civ. 10BIS	
Identificativi Catastali:	Compilata da: Zunica Glauco
Sezione:	Iscritto all'albo: Geometri
Foglio: 27	Prov. Mantova _____ N. 2570
Particella: 148	
Subalterno: 303	

Scheda n. 1 Scala 1:200

PIANO TERRA

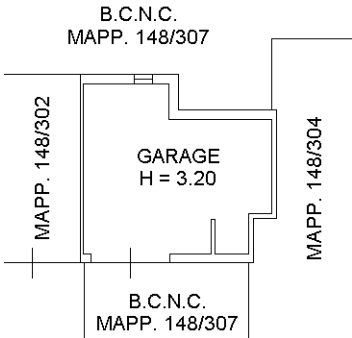

 

Compilata da:
Zunica Glauco
Iscritto all'albo:
Geometri
Prov. Mantova

Scheda n.1 Scala 1: 200

Firmato Da: ZUNICA GLAUCO Emesso Da: ARUBAPEC S.P.A. NG CA 3 Serial#: 42bc4b8546bb88ad087b287f65457900

Compilata da:
Zunica Glauco
Iscritto all'albo:
Geometri
Prov. Mantova

Scheda n.1 Scala 1: 200

