
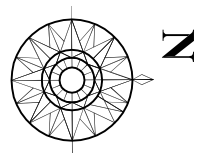
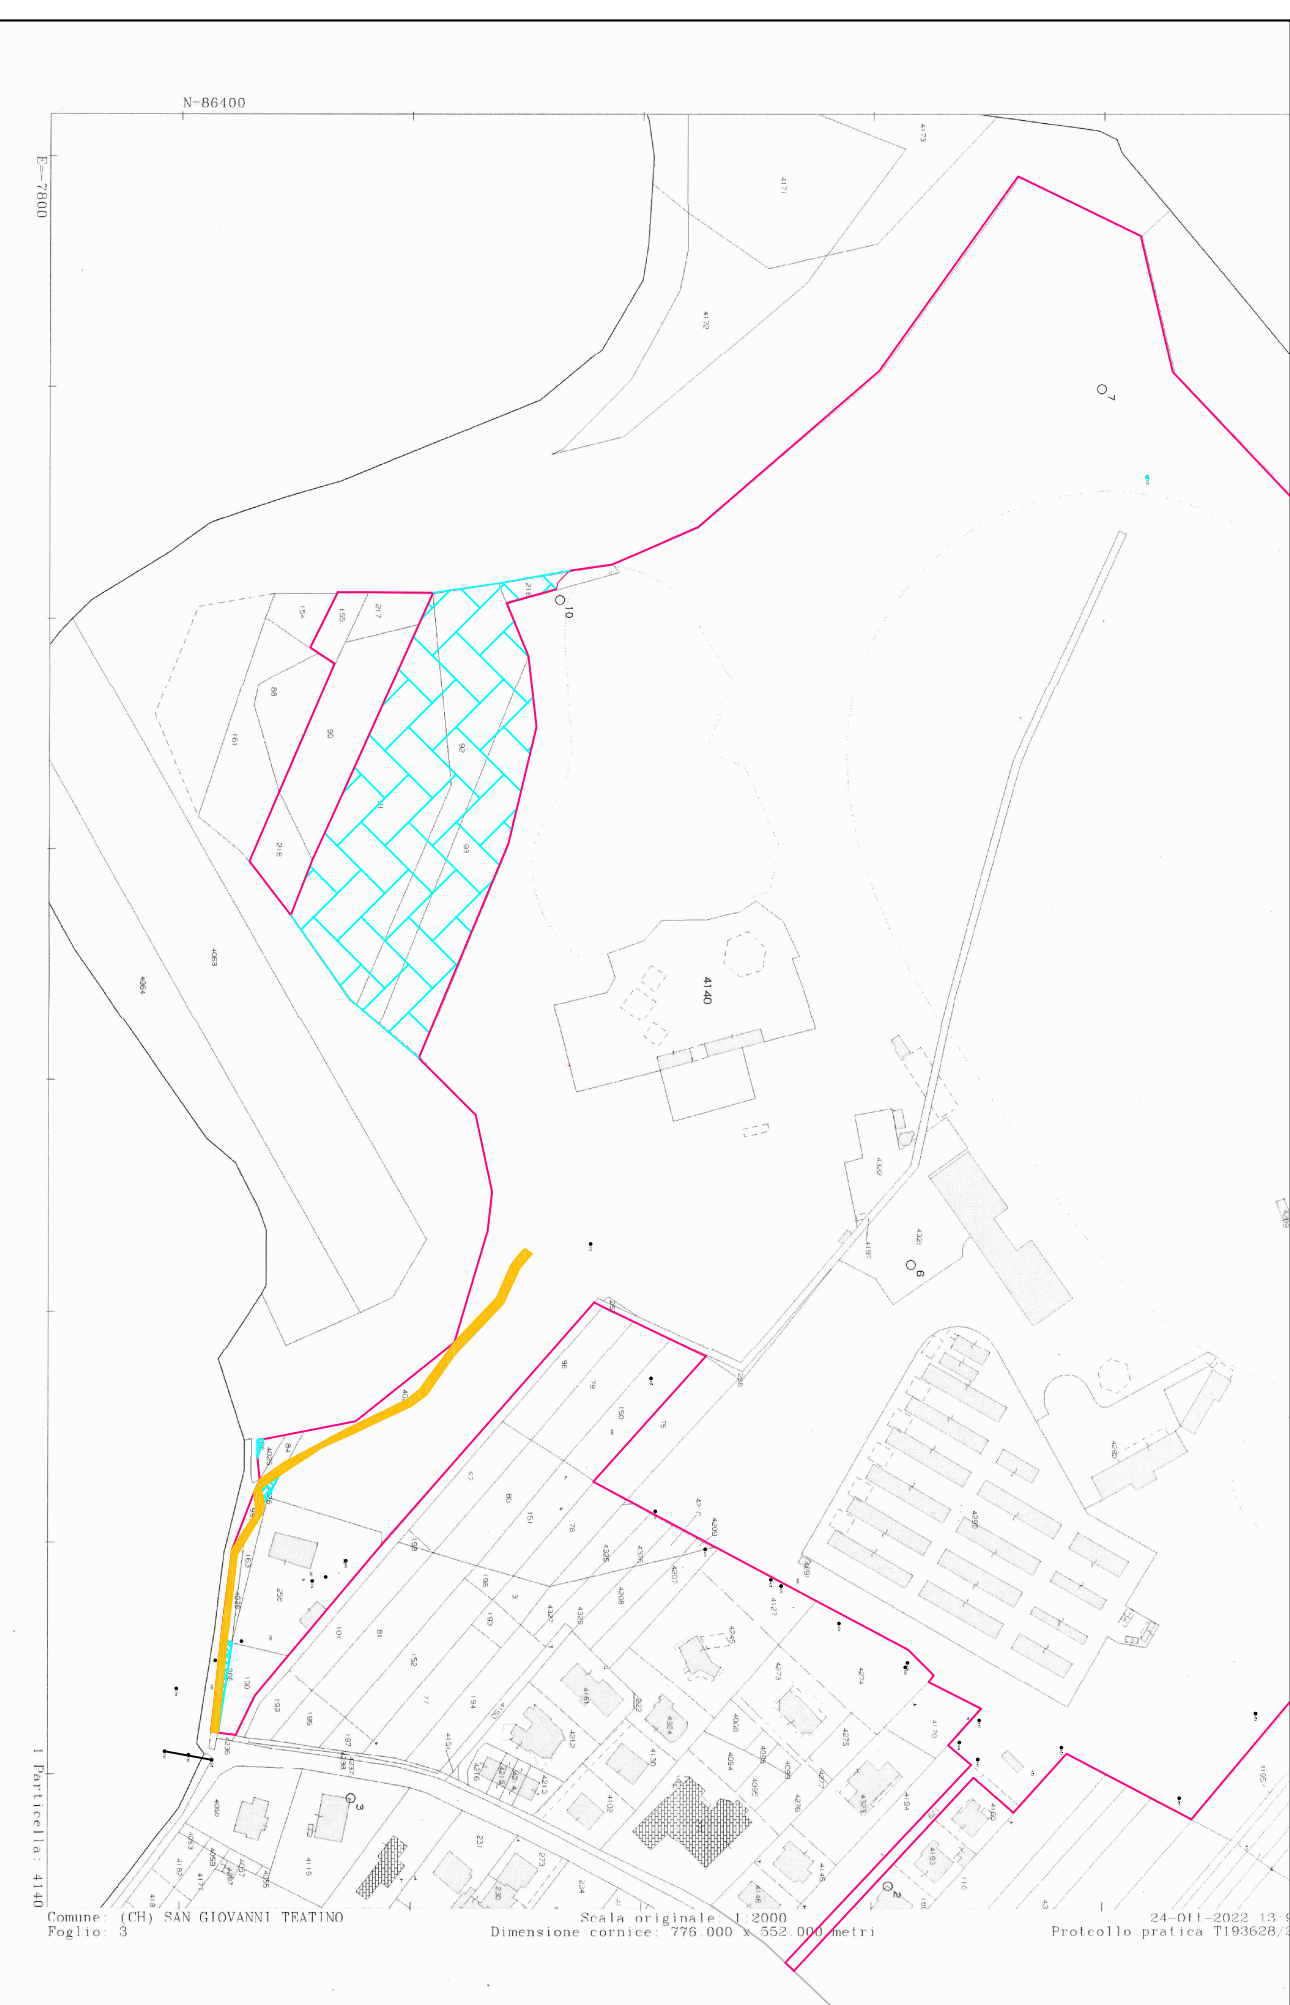


[illegible]

- | | |
|---|---|
|  | Compendio oggetto dell'Esecuzione immobiliare |
|  | Terreno non oggetto dell'E. |
|  | Terreno compreso all'interno del compendio esecutario ma non ripartito nell'elenco delle particelle |

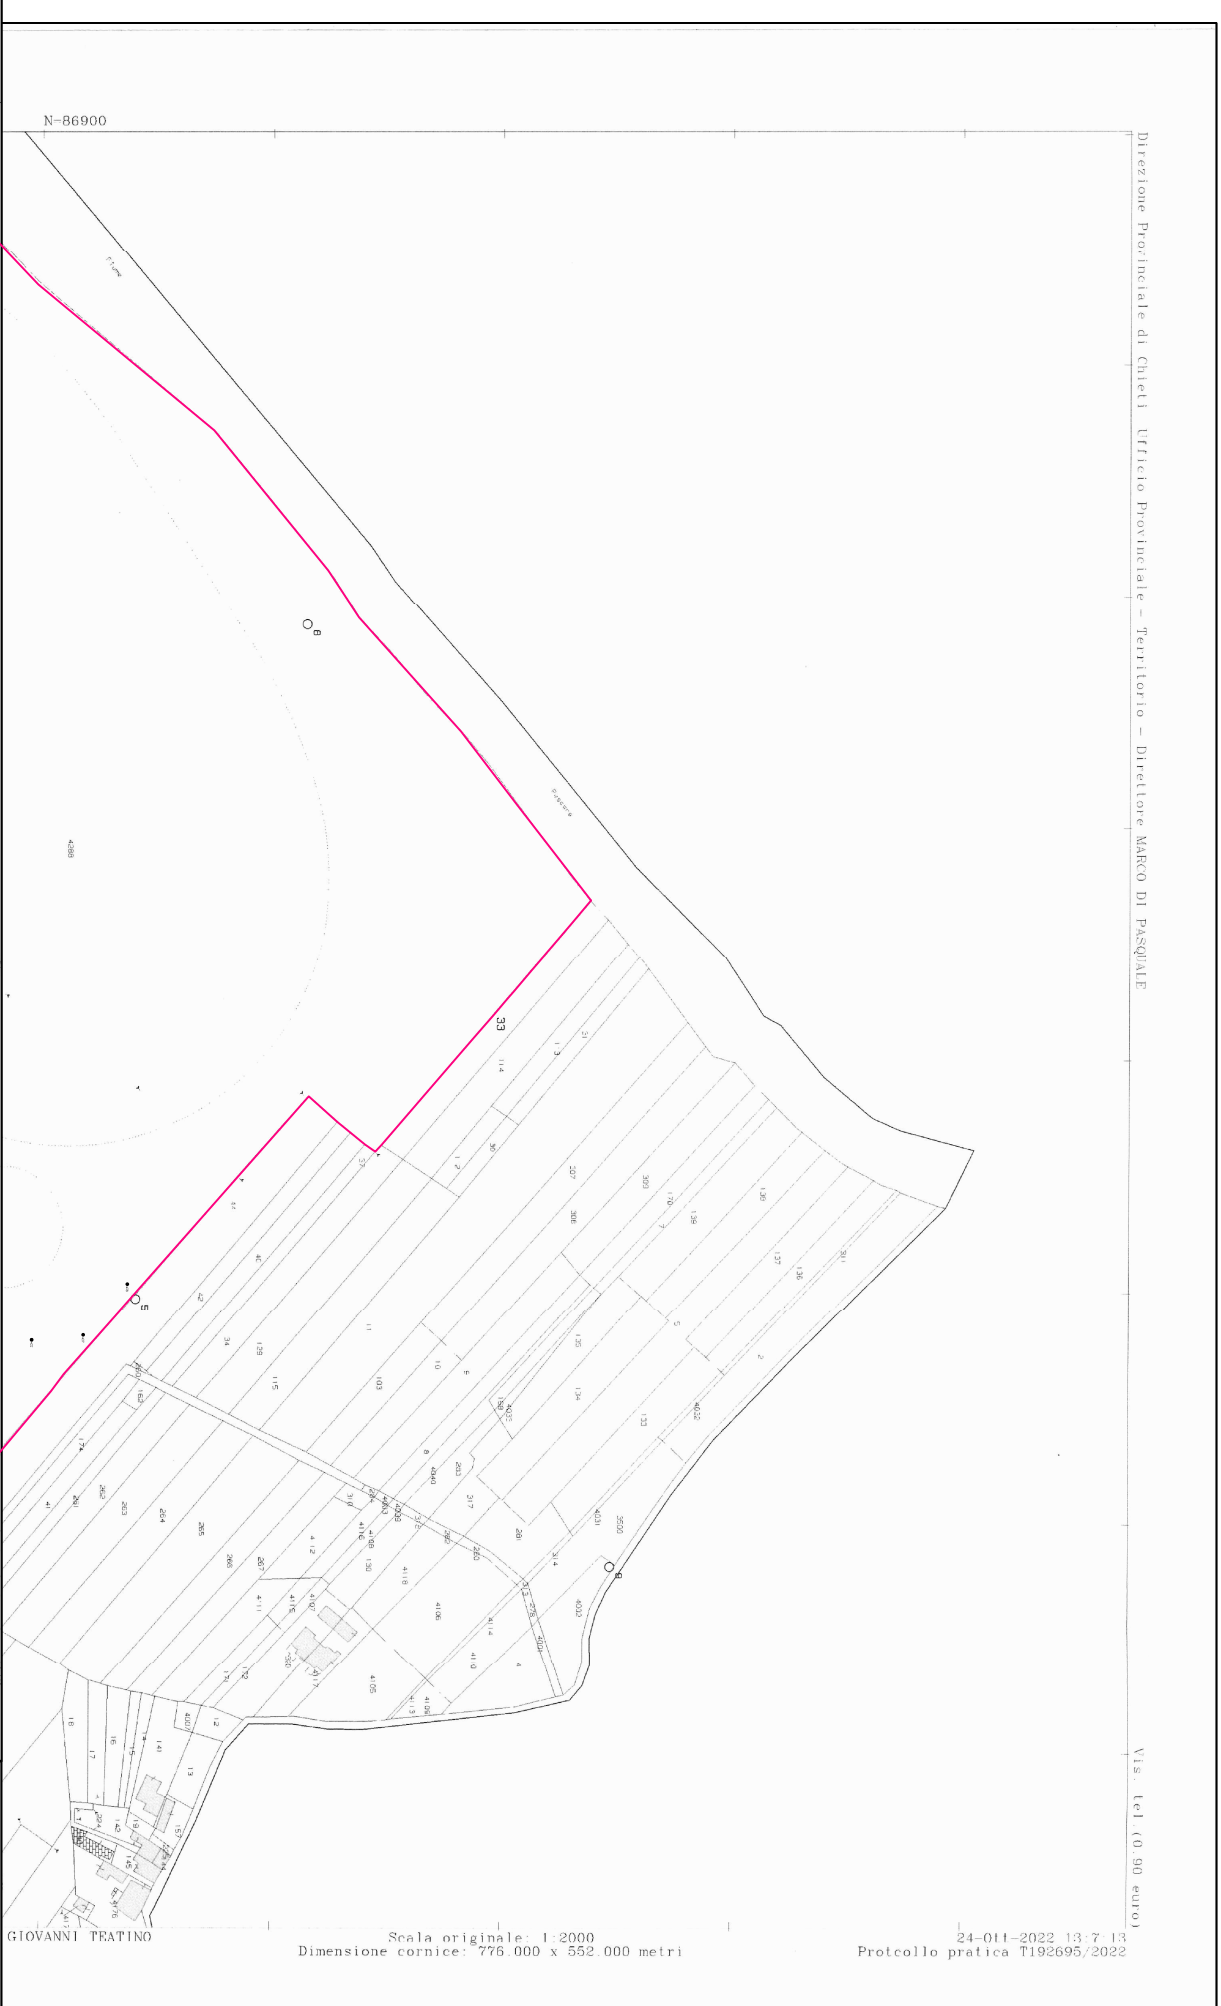

STRALCIO DI MAPPA CATASTALE
RAPP. 1:2000



FOTO D'INSIEME COMPENDIO ESECUTATO

Comune di
San Giovanni Teatino
Via Salara

TRIBUNALE ORDINARIO di Chieti

Consulenza Tecnica d'Ufficio nell'Esecuzione Immobiliare
R. G. E. 92/2022 nella Procedura variante tra:
AMCO S.p.A. (Creditore Procedente)
contro
IPROBROMO DEL CASALONE S.R.L. (Debitore)

geom. piëtro montebello

Elaborato Grafico

TAVOLA 3

geom. piëtro montebello

Studio Via dei Frentani, n° 8
66023 Francavilla al Mare (CH)
mobile 338-3736559
Iscrizione al n° 1089 del Collegio dei Geometri

LOTTO 1

data

conservatore

avviso


geom. piëtro montebello

scala


data

Vantè

Di questo elaborato è stata stampata copia cartacea
da parte per il notaio, senza l'autorizzazione del progettista

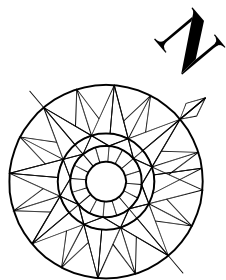


PIANO TERRA RAPP. 1:100

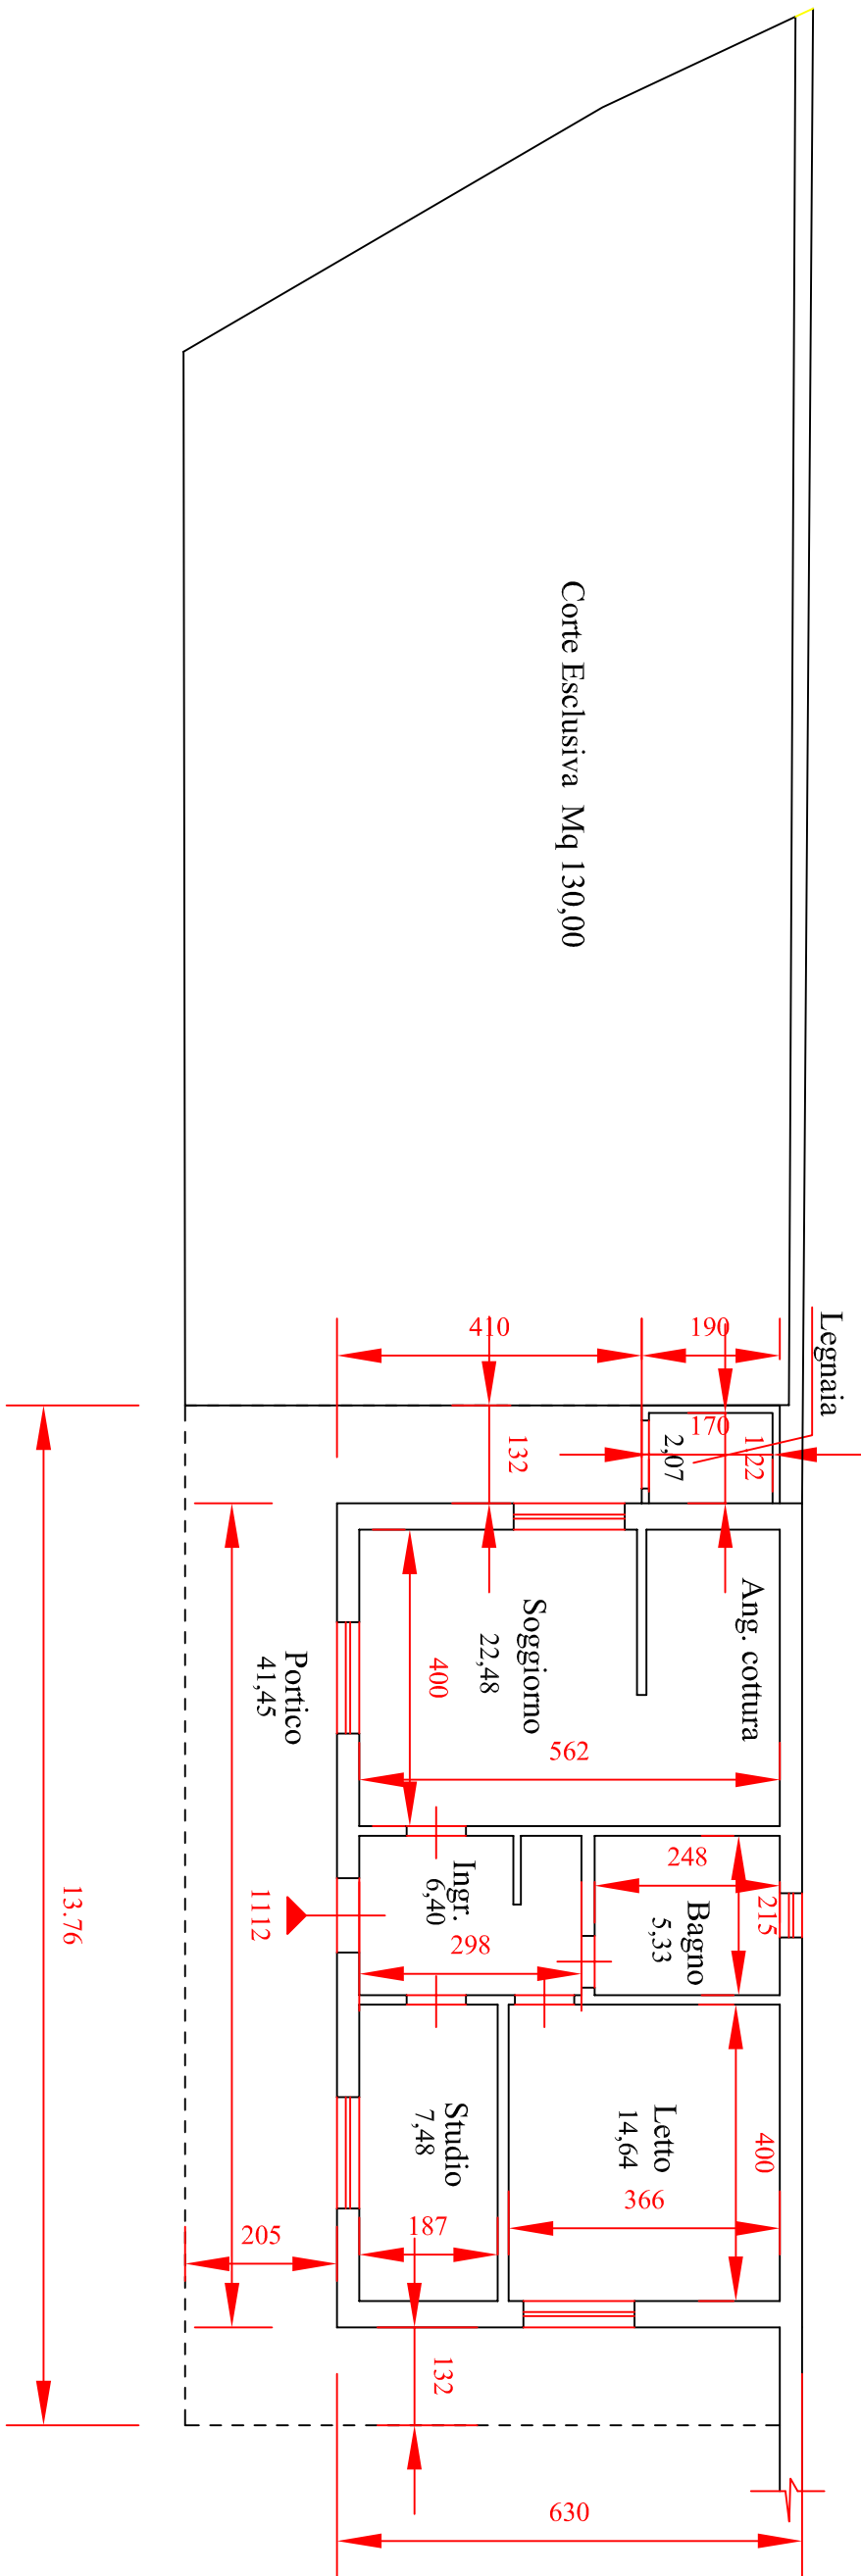

SUPERFICIE LORDA = Mq 70,05 + Mq 41,45 (portico)


Abitazione: Superficie Utile = Mq 56,33
Superficie non residenziale = Mq 43,52

Comune di San Giovanni Teatino Via Salara		
comittenza		
TRIBUNALE ORDINARIO di Chieti		
Ufficio		
Consulenza Tecnica d'Ufficio nell'Esecuzione Immobiliare R. G. E. 32/2022 nella Procedura vertente tra: AMCO S.p.A. (Creditore Procedente) contro IPPOBROMO DEL CASALONE S.R.L. (Debitore)		
Il Tribunale		
geom. piëtro montebello		
Elaborato Grafico		colloquio TAVOLA 4
data	revisione	autografo
scala		data
Vare		

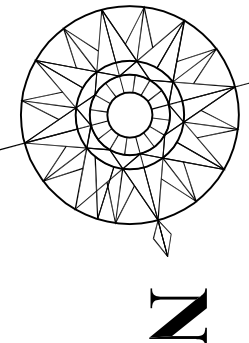

LOTTI 2-A e 2-B


PIANO TERRA RAPP. 1:100
Altezza cm 348

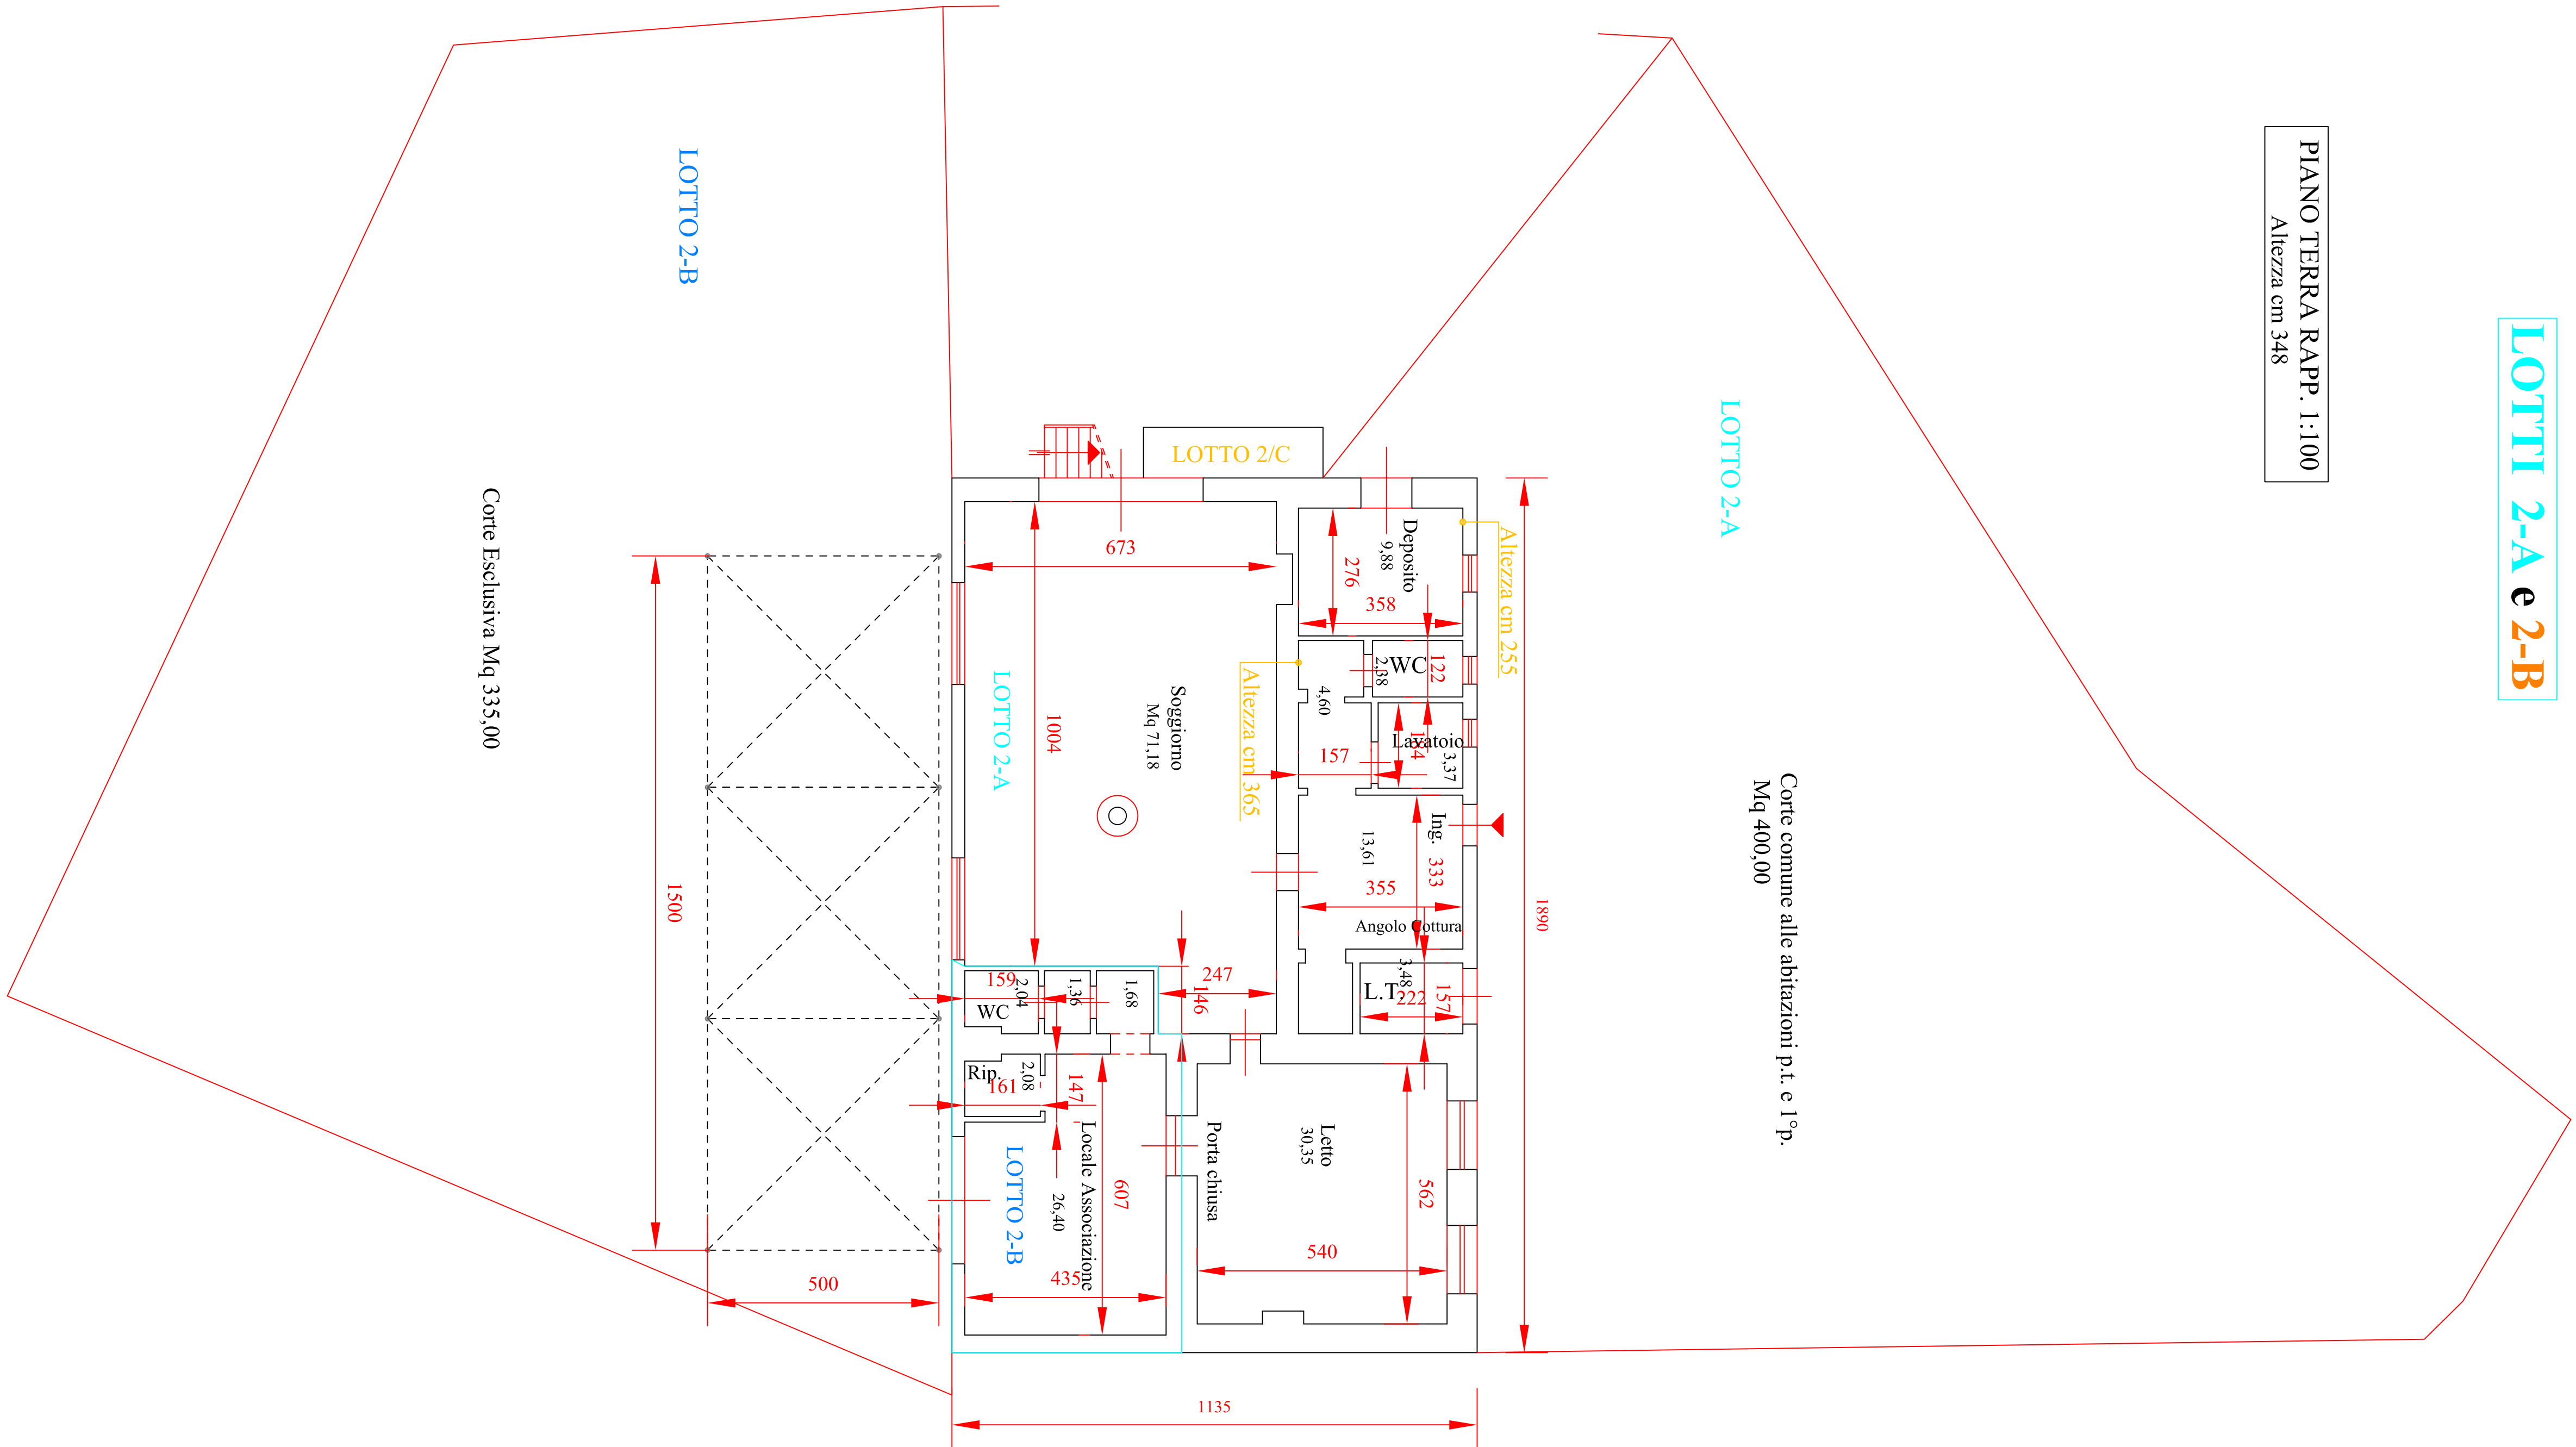


LOTTO 2/C

PIANO TERRA RAPP. 1:100

Superficie Lorda Ripostigli (P. Terra) = Mq. 4,27
Area esterna esclusiva Abitazione P. 1 = Mq 100,00

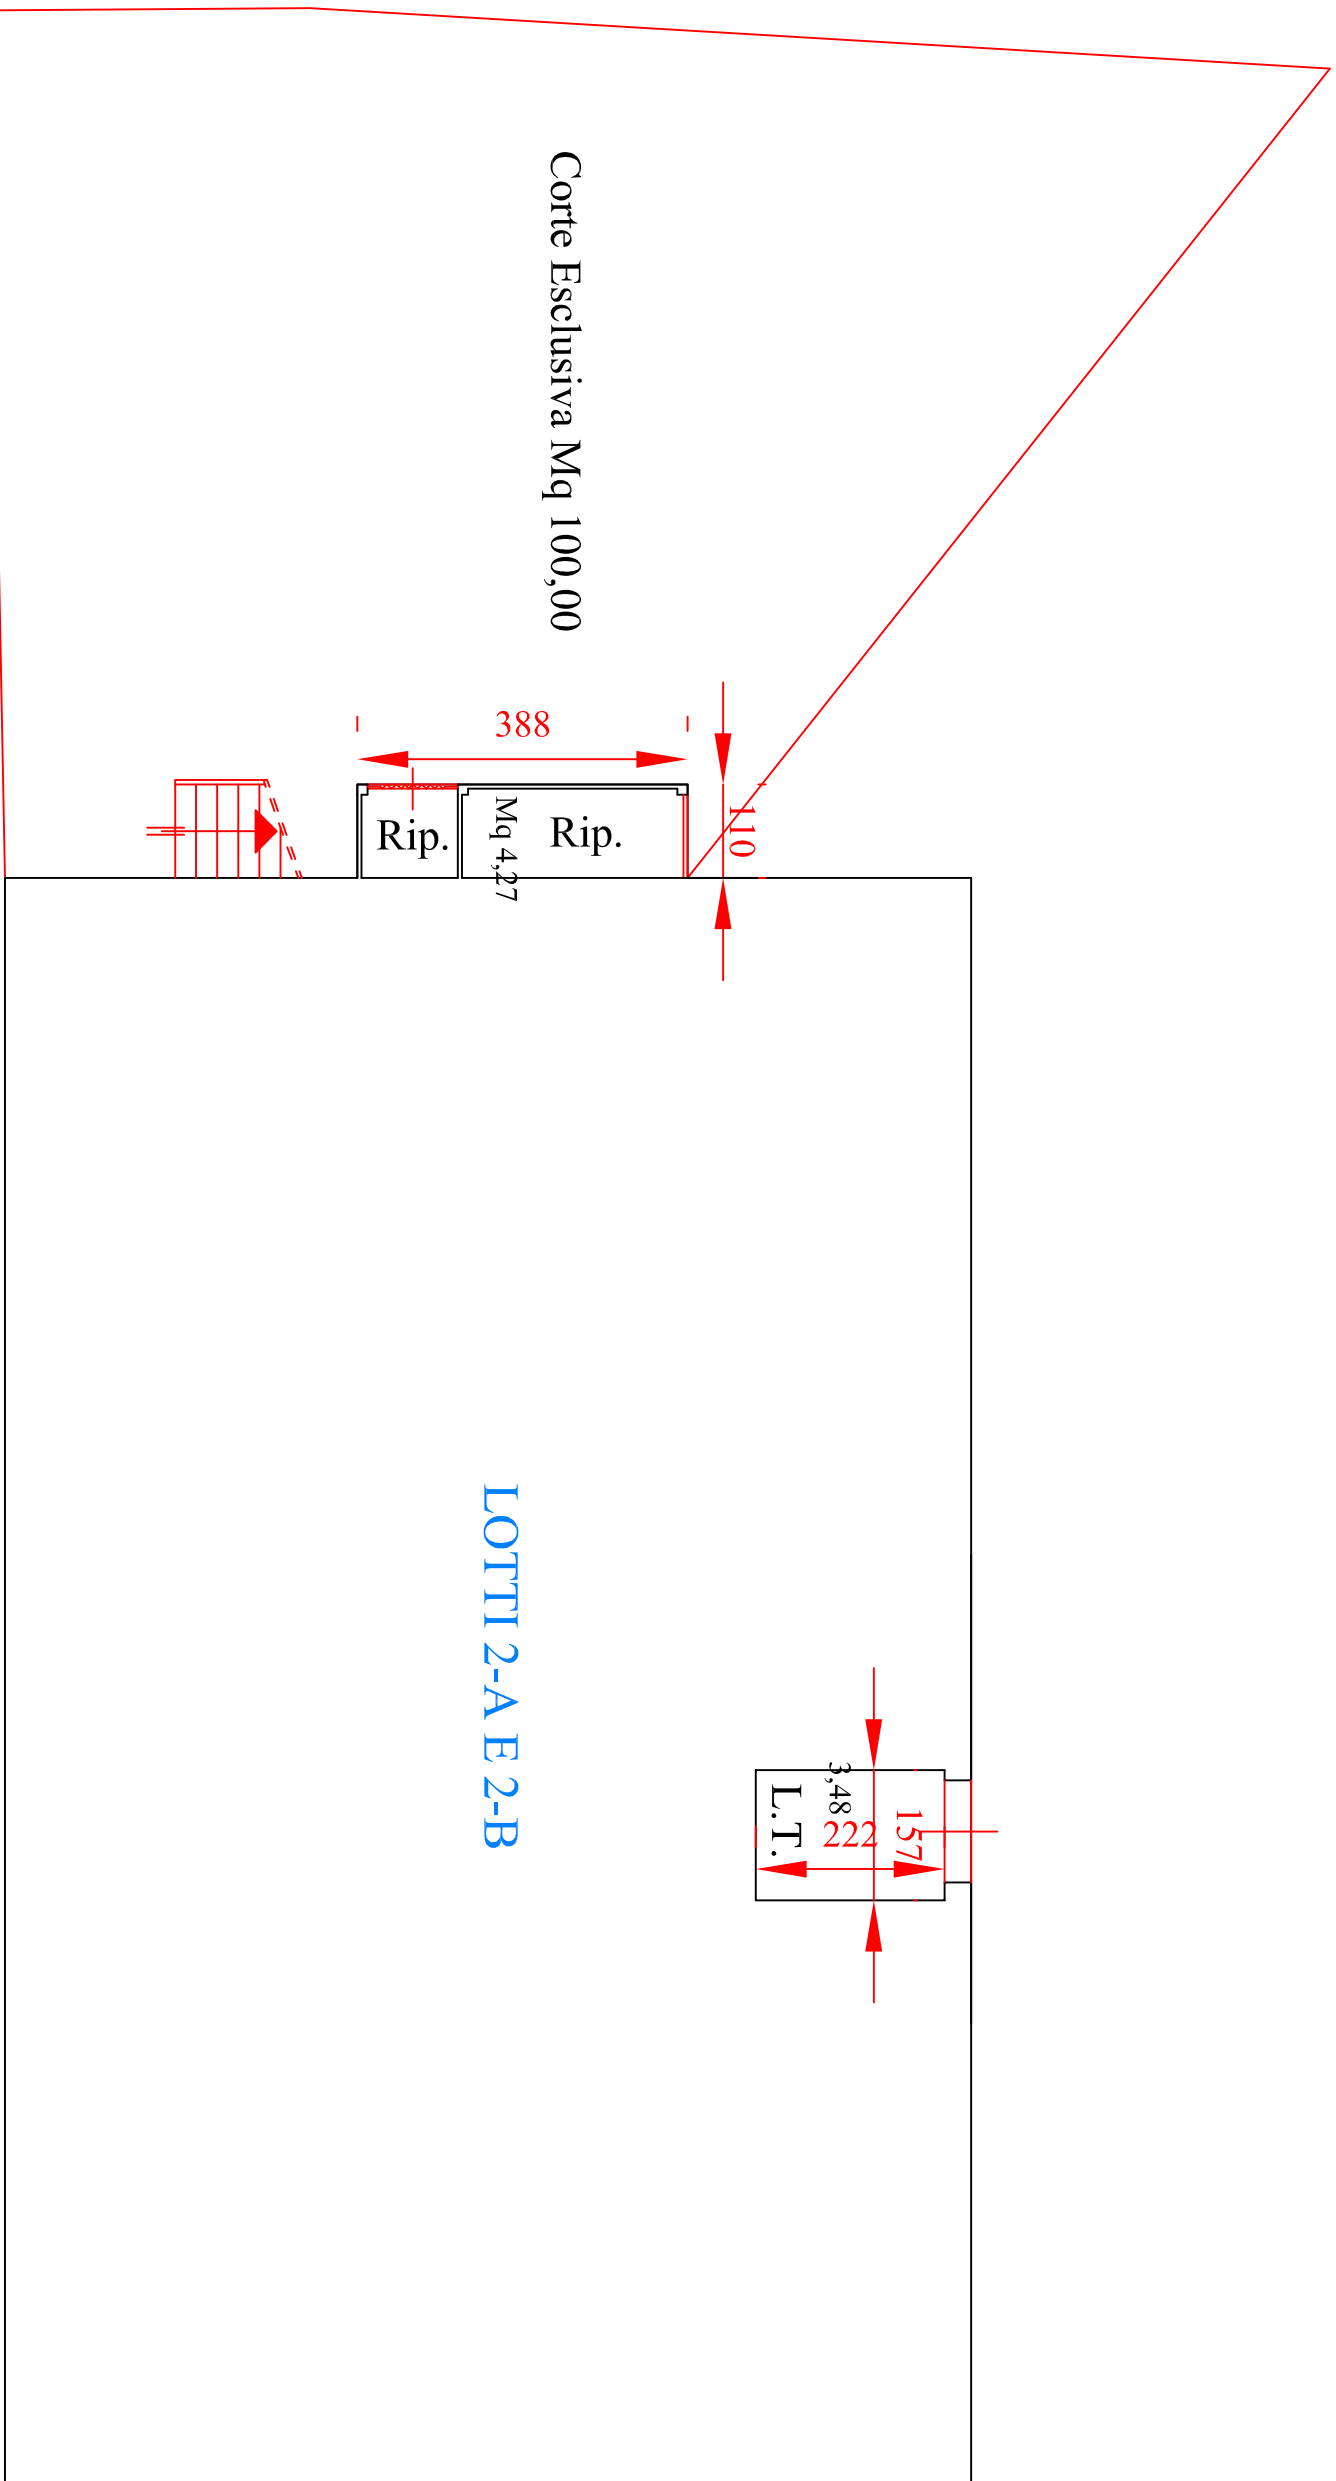

PIANO PRIMO [Sottotetto] RAPP. 1:100

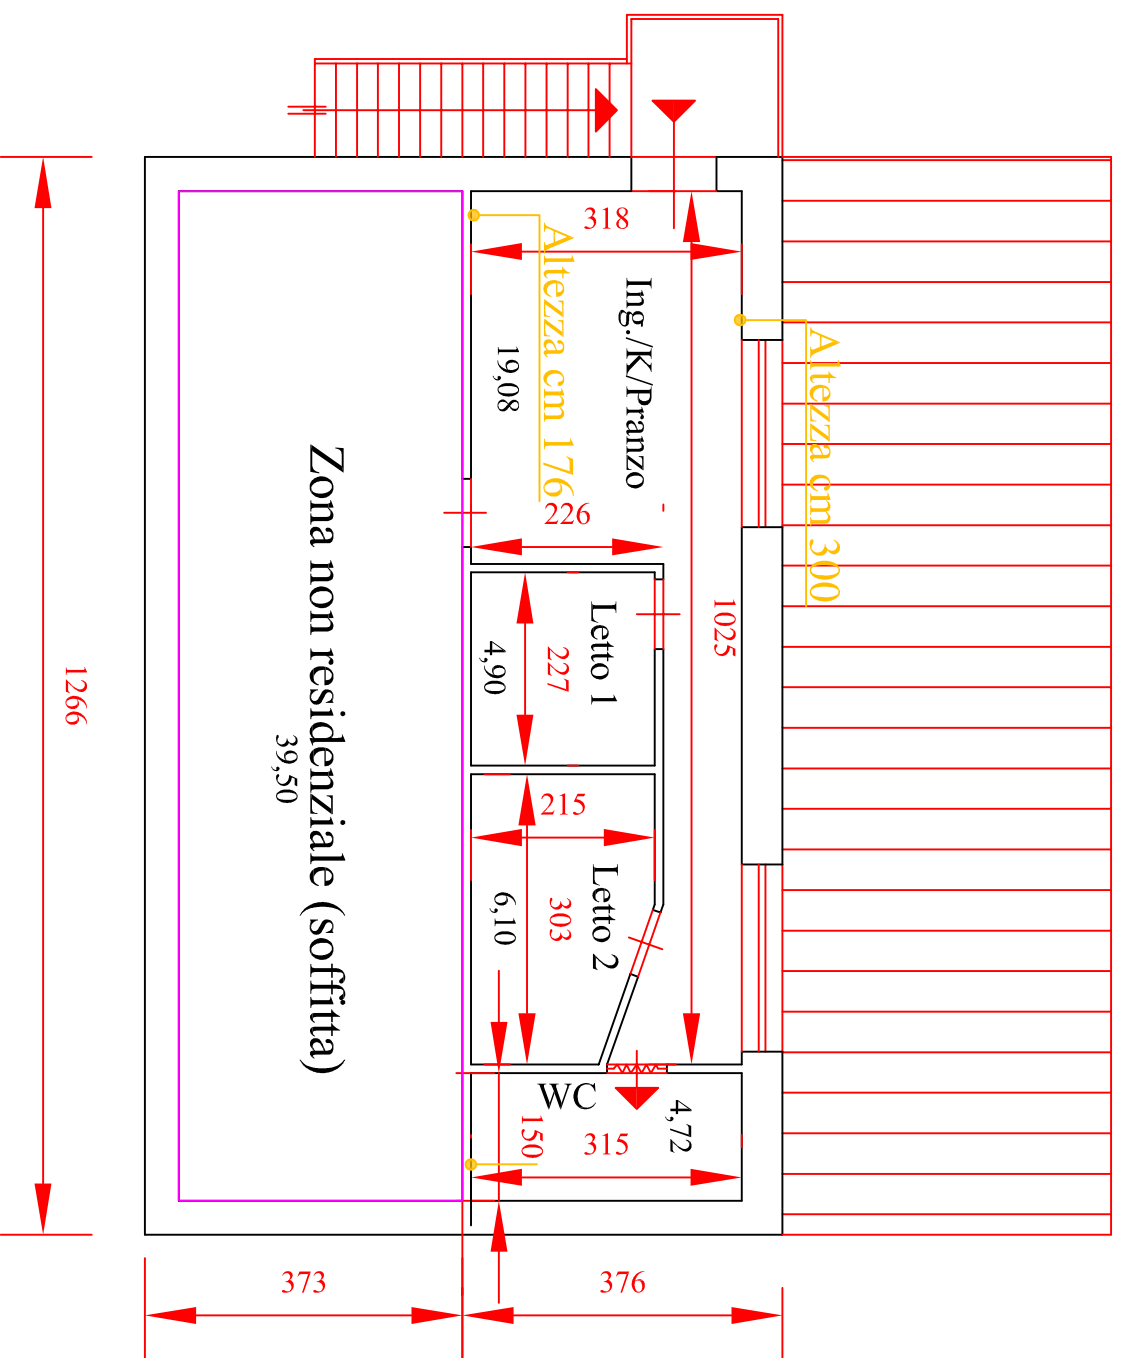


SUPERFICIE LORDA SEDE ASSOCIAZIONE = Mq 40,74
Sede associazione Su mq 33,56
Tennisstruttura mq 75,00
Atea esterna esclusiva per l'Associazione mq 335,00


SUPERFICIE LORDA ABITATIZIONE = Mq 47,60
Superficie Utile Abitazione mq. 34,80
Superficie lorda soffitta mq. 47,22

Comune di San Giovanni Teatino Via Salara		
TRIBUNALE ORDINARIO di Chieti		


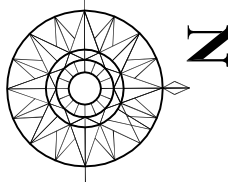

LOTTO 3-A

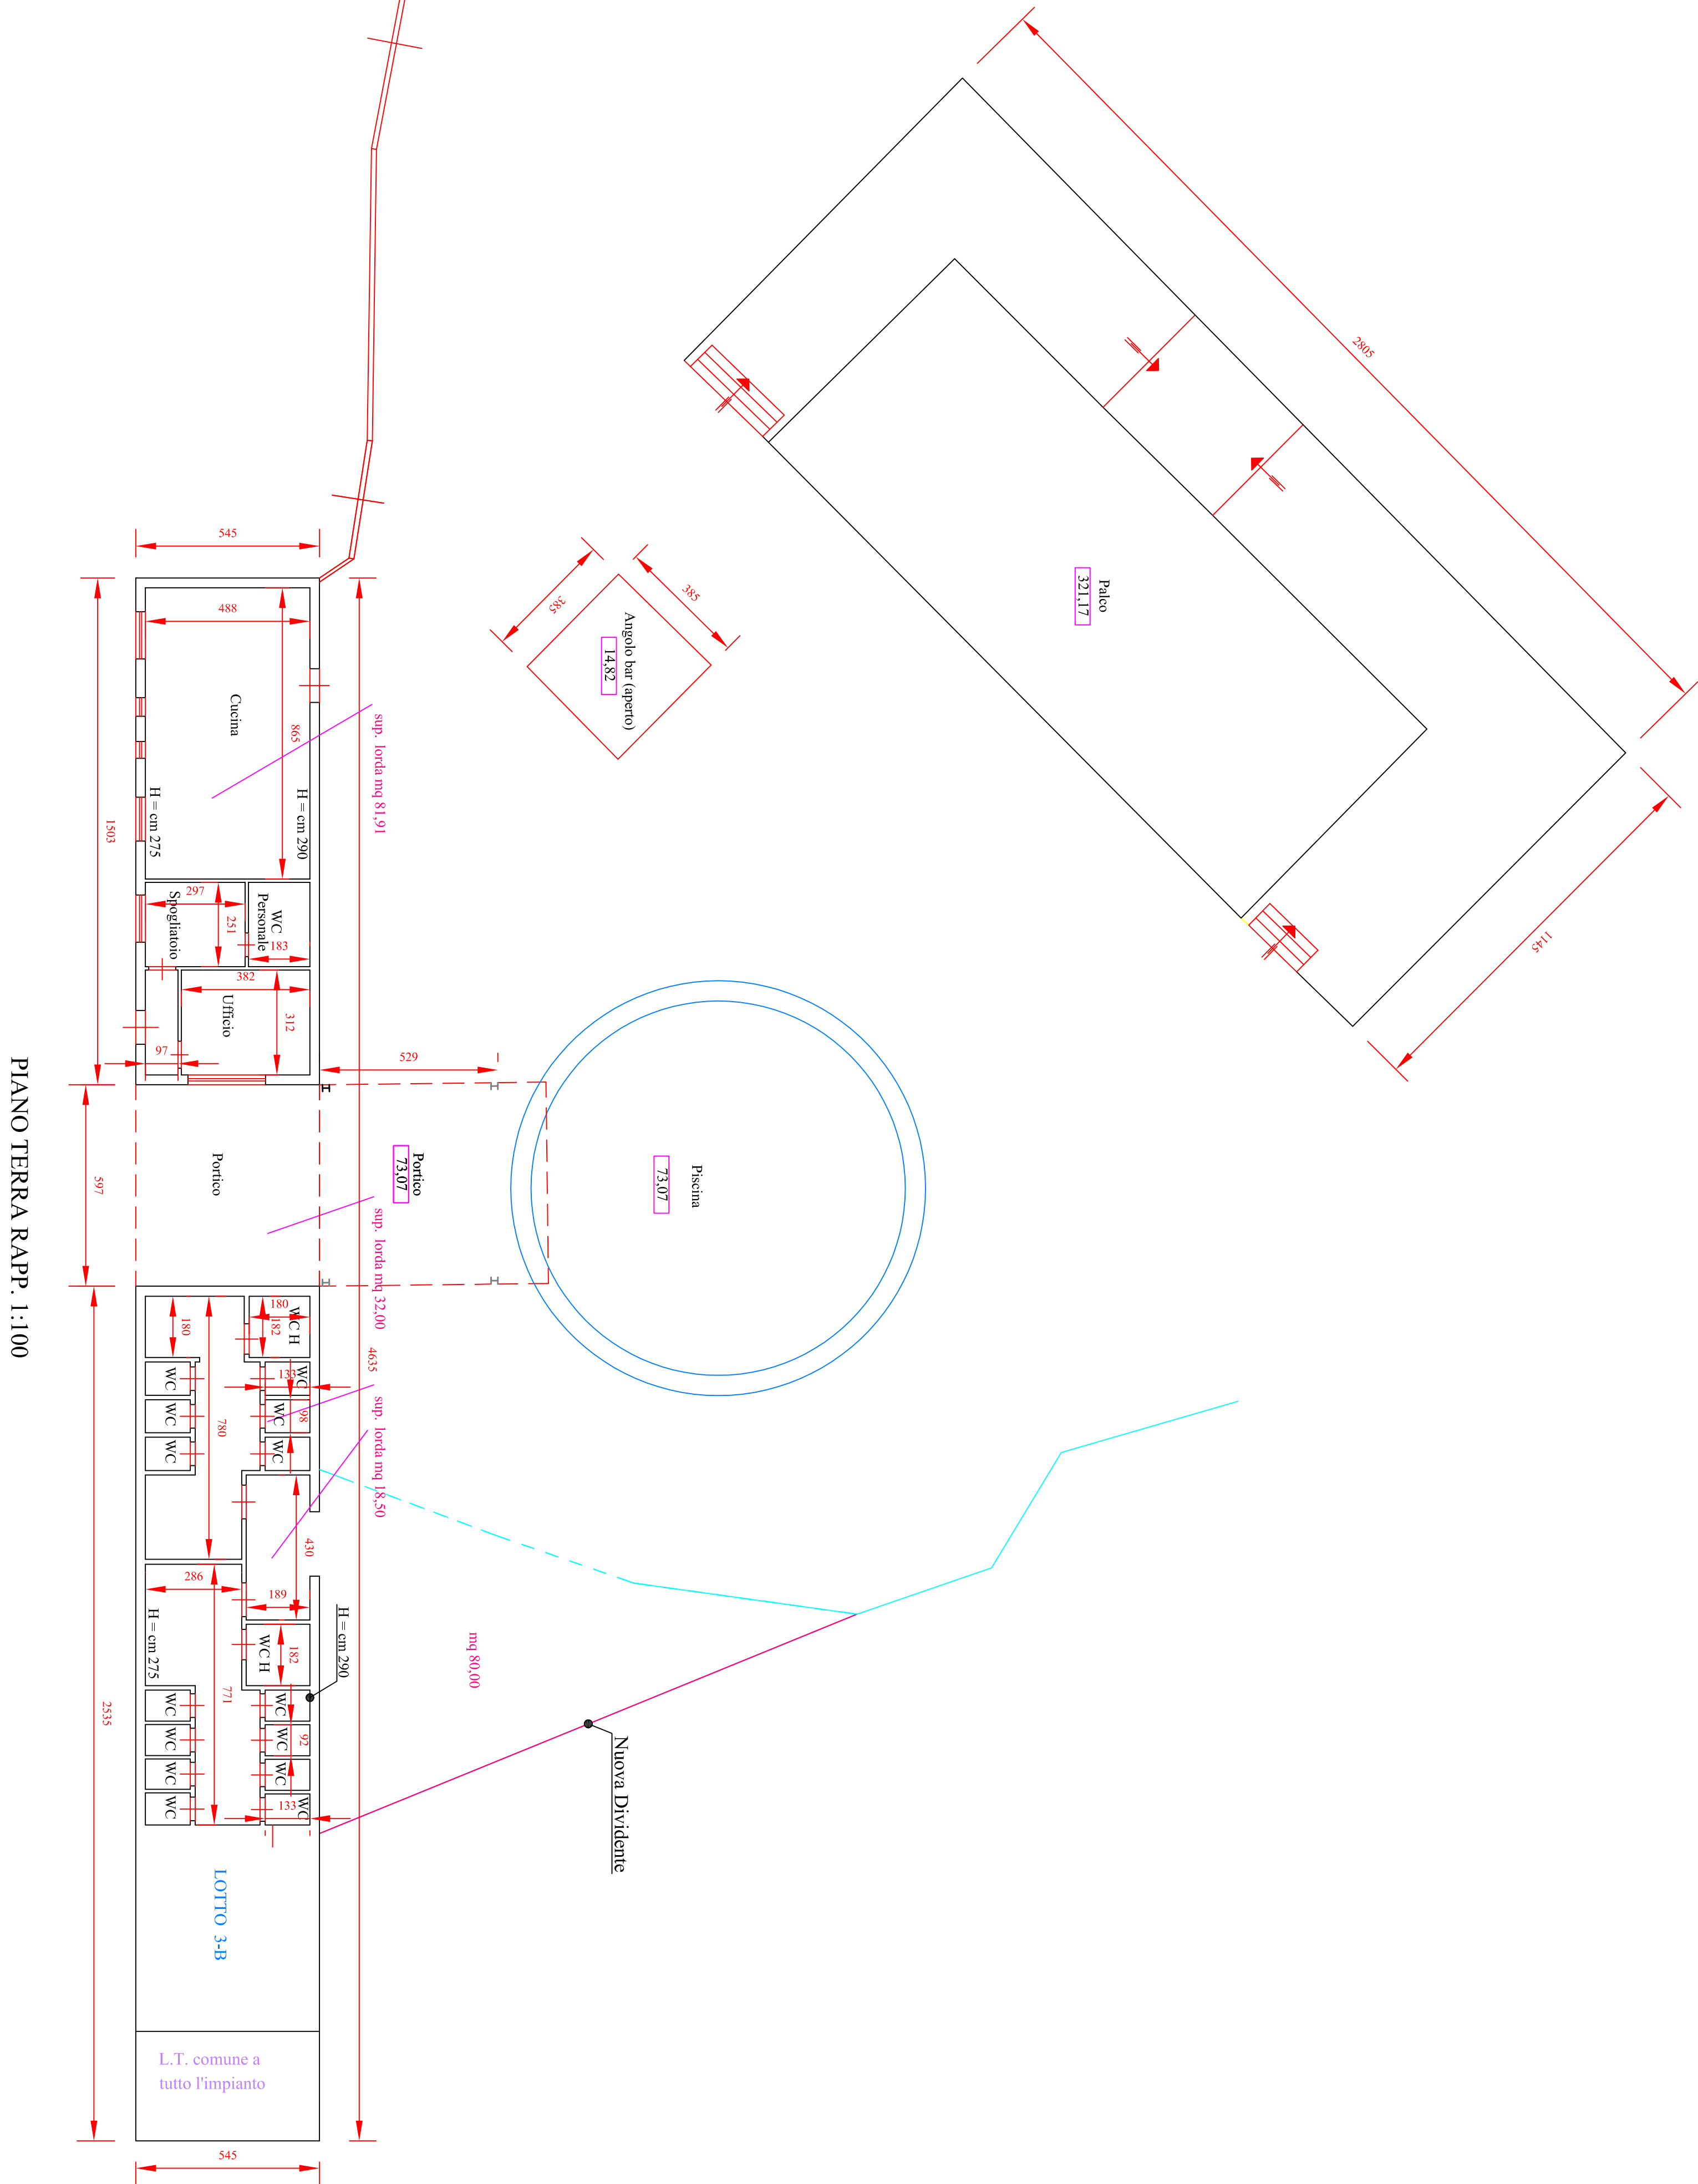

LOTTO 3-B

N.B.: Datto Lotto comprende anche il lughetto per la pesca sportiva

