

13880

MODULARIO
F. rig. rend. 487

MINISTERO DELLE FINANZE


DIREZIONE GENERALE DEL CATASTO E DEI SS.TT.EE.

CATASTO EDILIZIO URBANO (RDL 13-4-1939, n. 652)

MOD. 87 (CEU)

LIRE
250


68

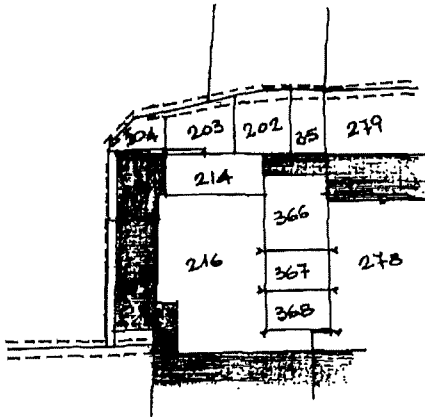Planimetria di u.l.u. in Comune di CARIGNANO via TETTI GIANASSI civ. 30

COMUNE DI CARIGNANO


ESTRATTO DAL FOGLIO 45 - C.T.

SCALA 1:1500

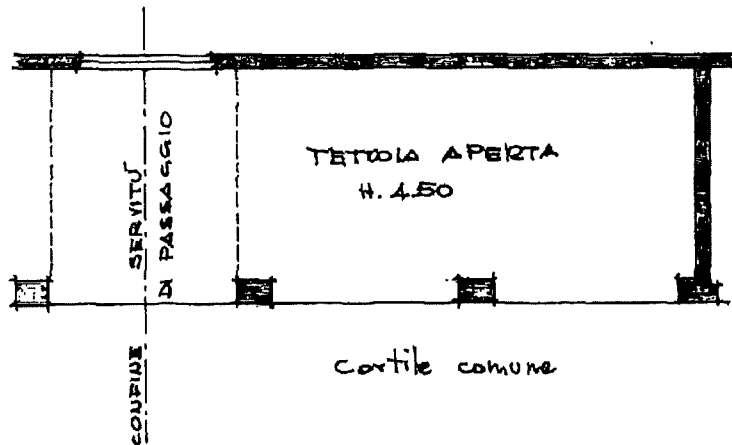

PIANO TERRENO

ORIENTAMENTO

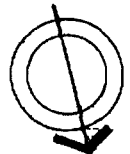

SCALA DI 1:200

Dichiarazione di N.C. ☒Denuncia di variazione ☐Compilata dal AREA CAMPICLIO
(Titolo, cognome e nome)CARLO

RISERVATO ALL'UFFICIO

Data presentazione: 30/01/1991 - Data: 05/10/2025 - n. T12216 - Richiedente: FRRMSM69E31A662G

Totale schede: 1 - Formato di acquisizione: A4(210x297) - Formato stampa richiesto: A4(210x297)

n. 214 sub. 1 della provincia di URBINOdata 16 MAR 91 Firma Carlo Campiclio