



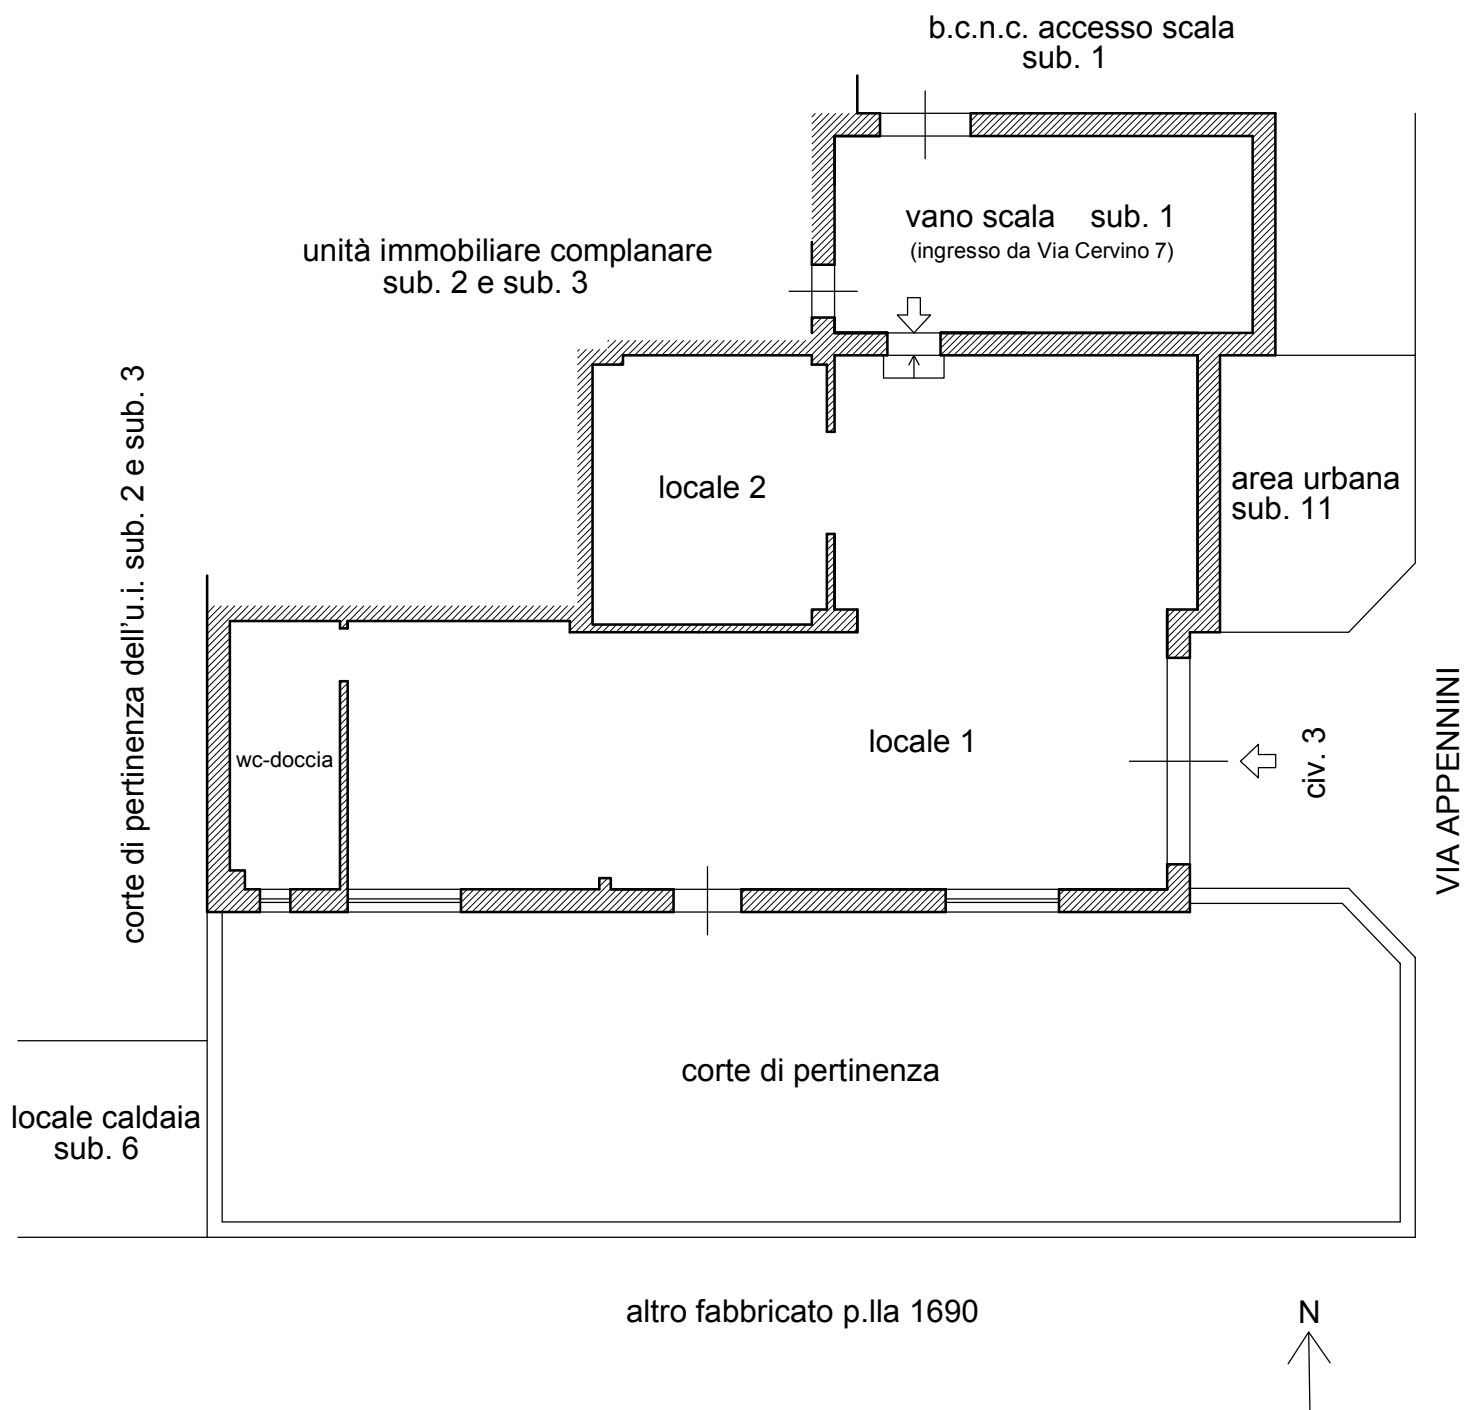

PLANIMETRIA DELLO STATO REALE DELL'AUTORIMESSA
SITA IN CARINI (PA), VIA APPENNINI N. 3
PIANO TERRA
IN CATASTO AL FG. 31 P.LLA 1683 SUB. 4 SUB. 5

scala 1:100



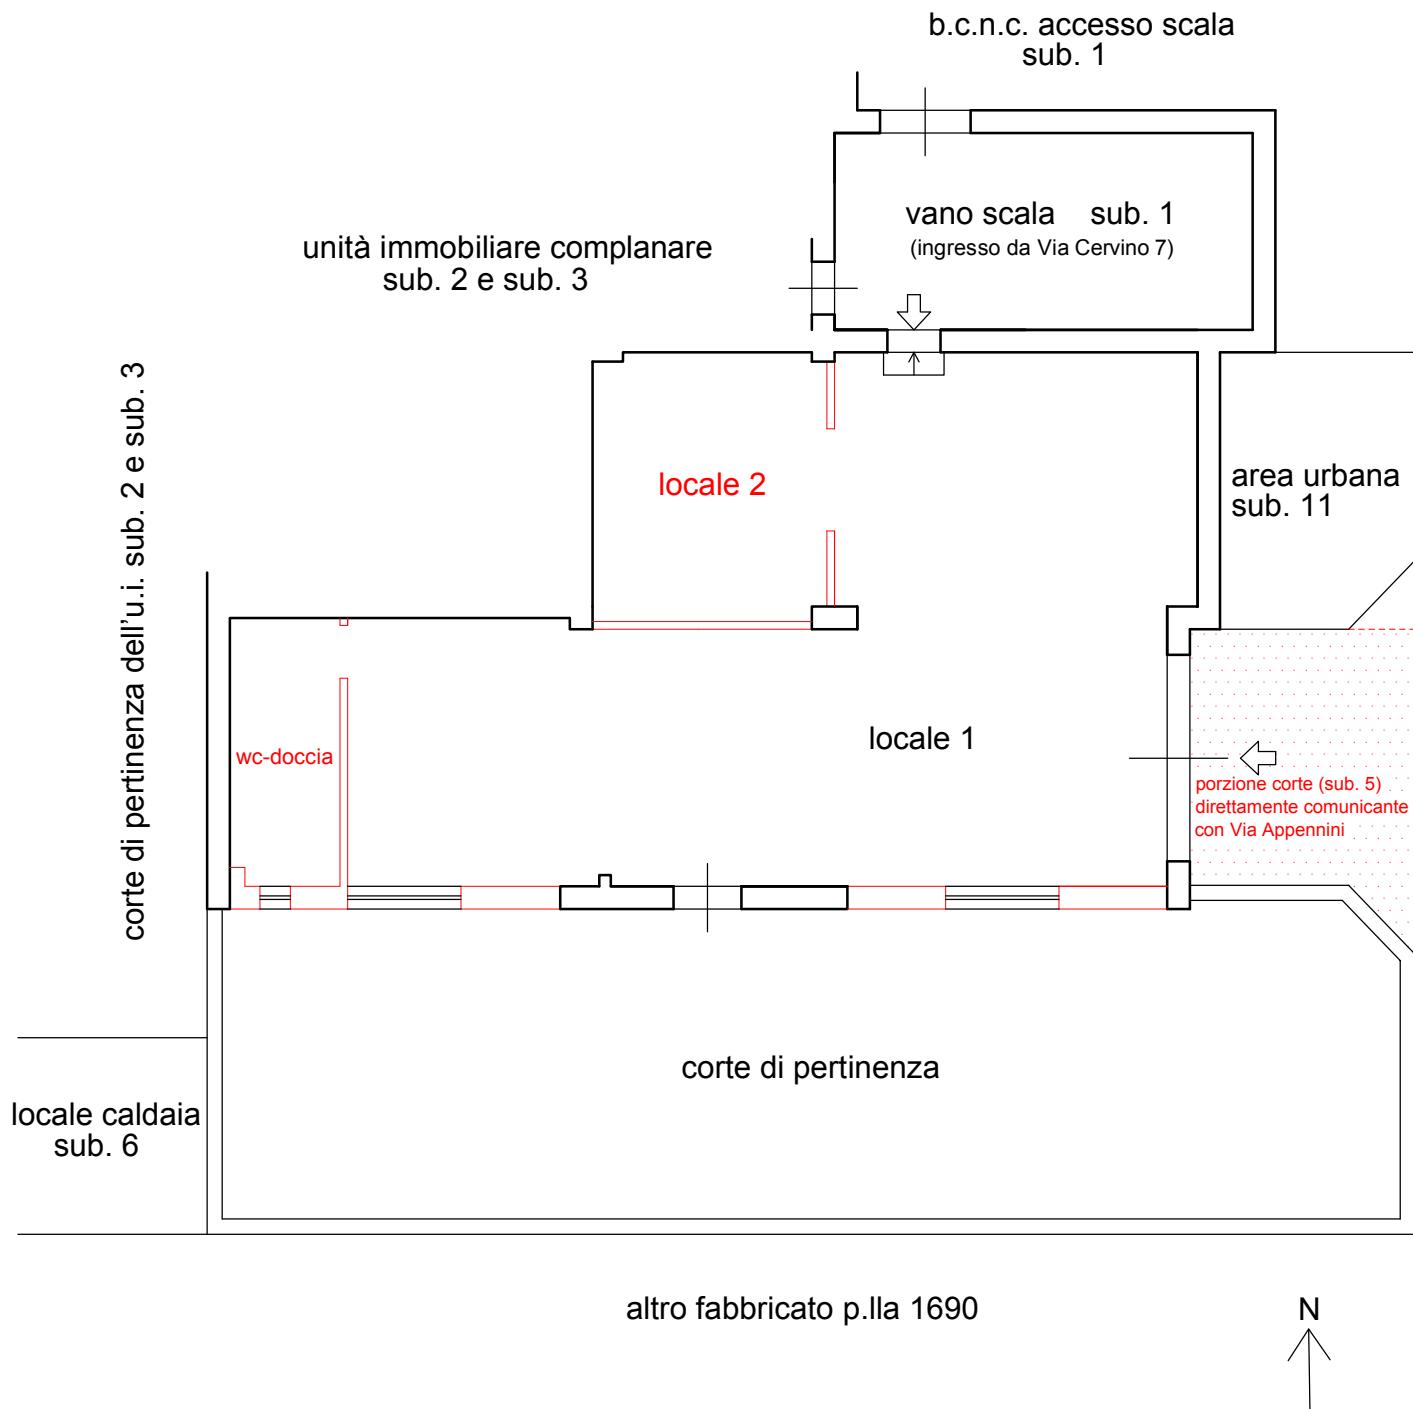

PLANIMETRIA DELLO STATO REALE DELL'AUTORIMESSA
SITA IN CARINI (PA), VIA APPENNINI N. 3
PIANO TERRA
IN CATASTO AL FG. 31 P.LLA 1683 SUB. 4 SUB. 5
CON L'INDICAZIONE DELLE DIFFORMITA' CATASTALI
ED URBANISTICO-EDILIZIE

scala 1:100

VIA APPENNINI

