

ALLEGATO N. 4 Elaborati Tecnici (Stato Sovrapposto)



Immobili ubicati in Località "Le Strillaie" frazione del Comune di Grosseto

DEMOLIZIONE


COSTRUZIONE

STATO SOVRAPPOSTO


Foglio 129 - Particella 174 - Sub 47 (ex sub 43)

R.T.A.

LOTTO N. 1

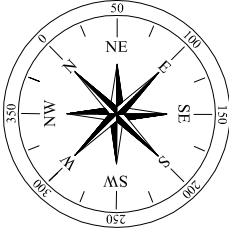

Scala 1:100

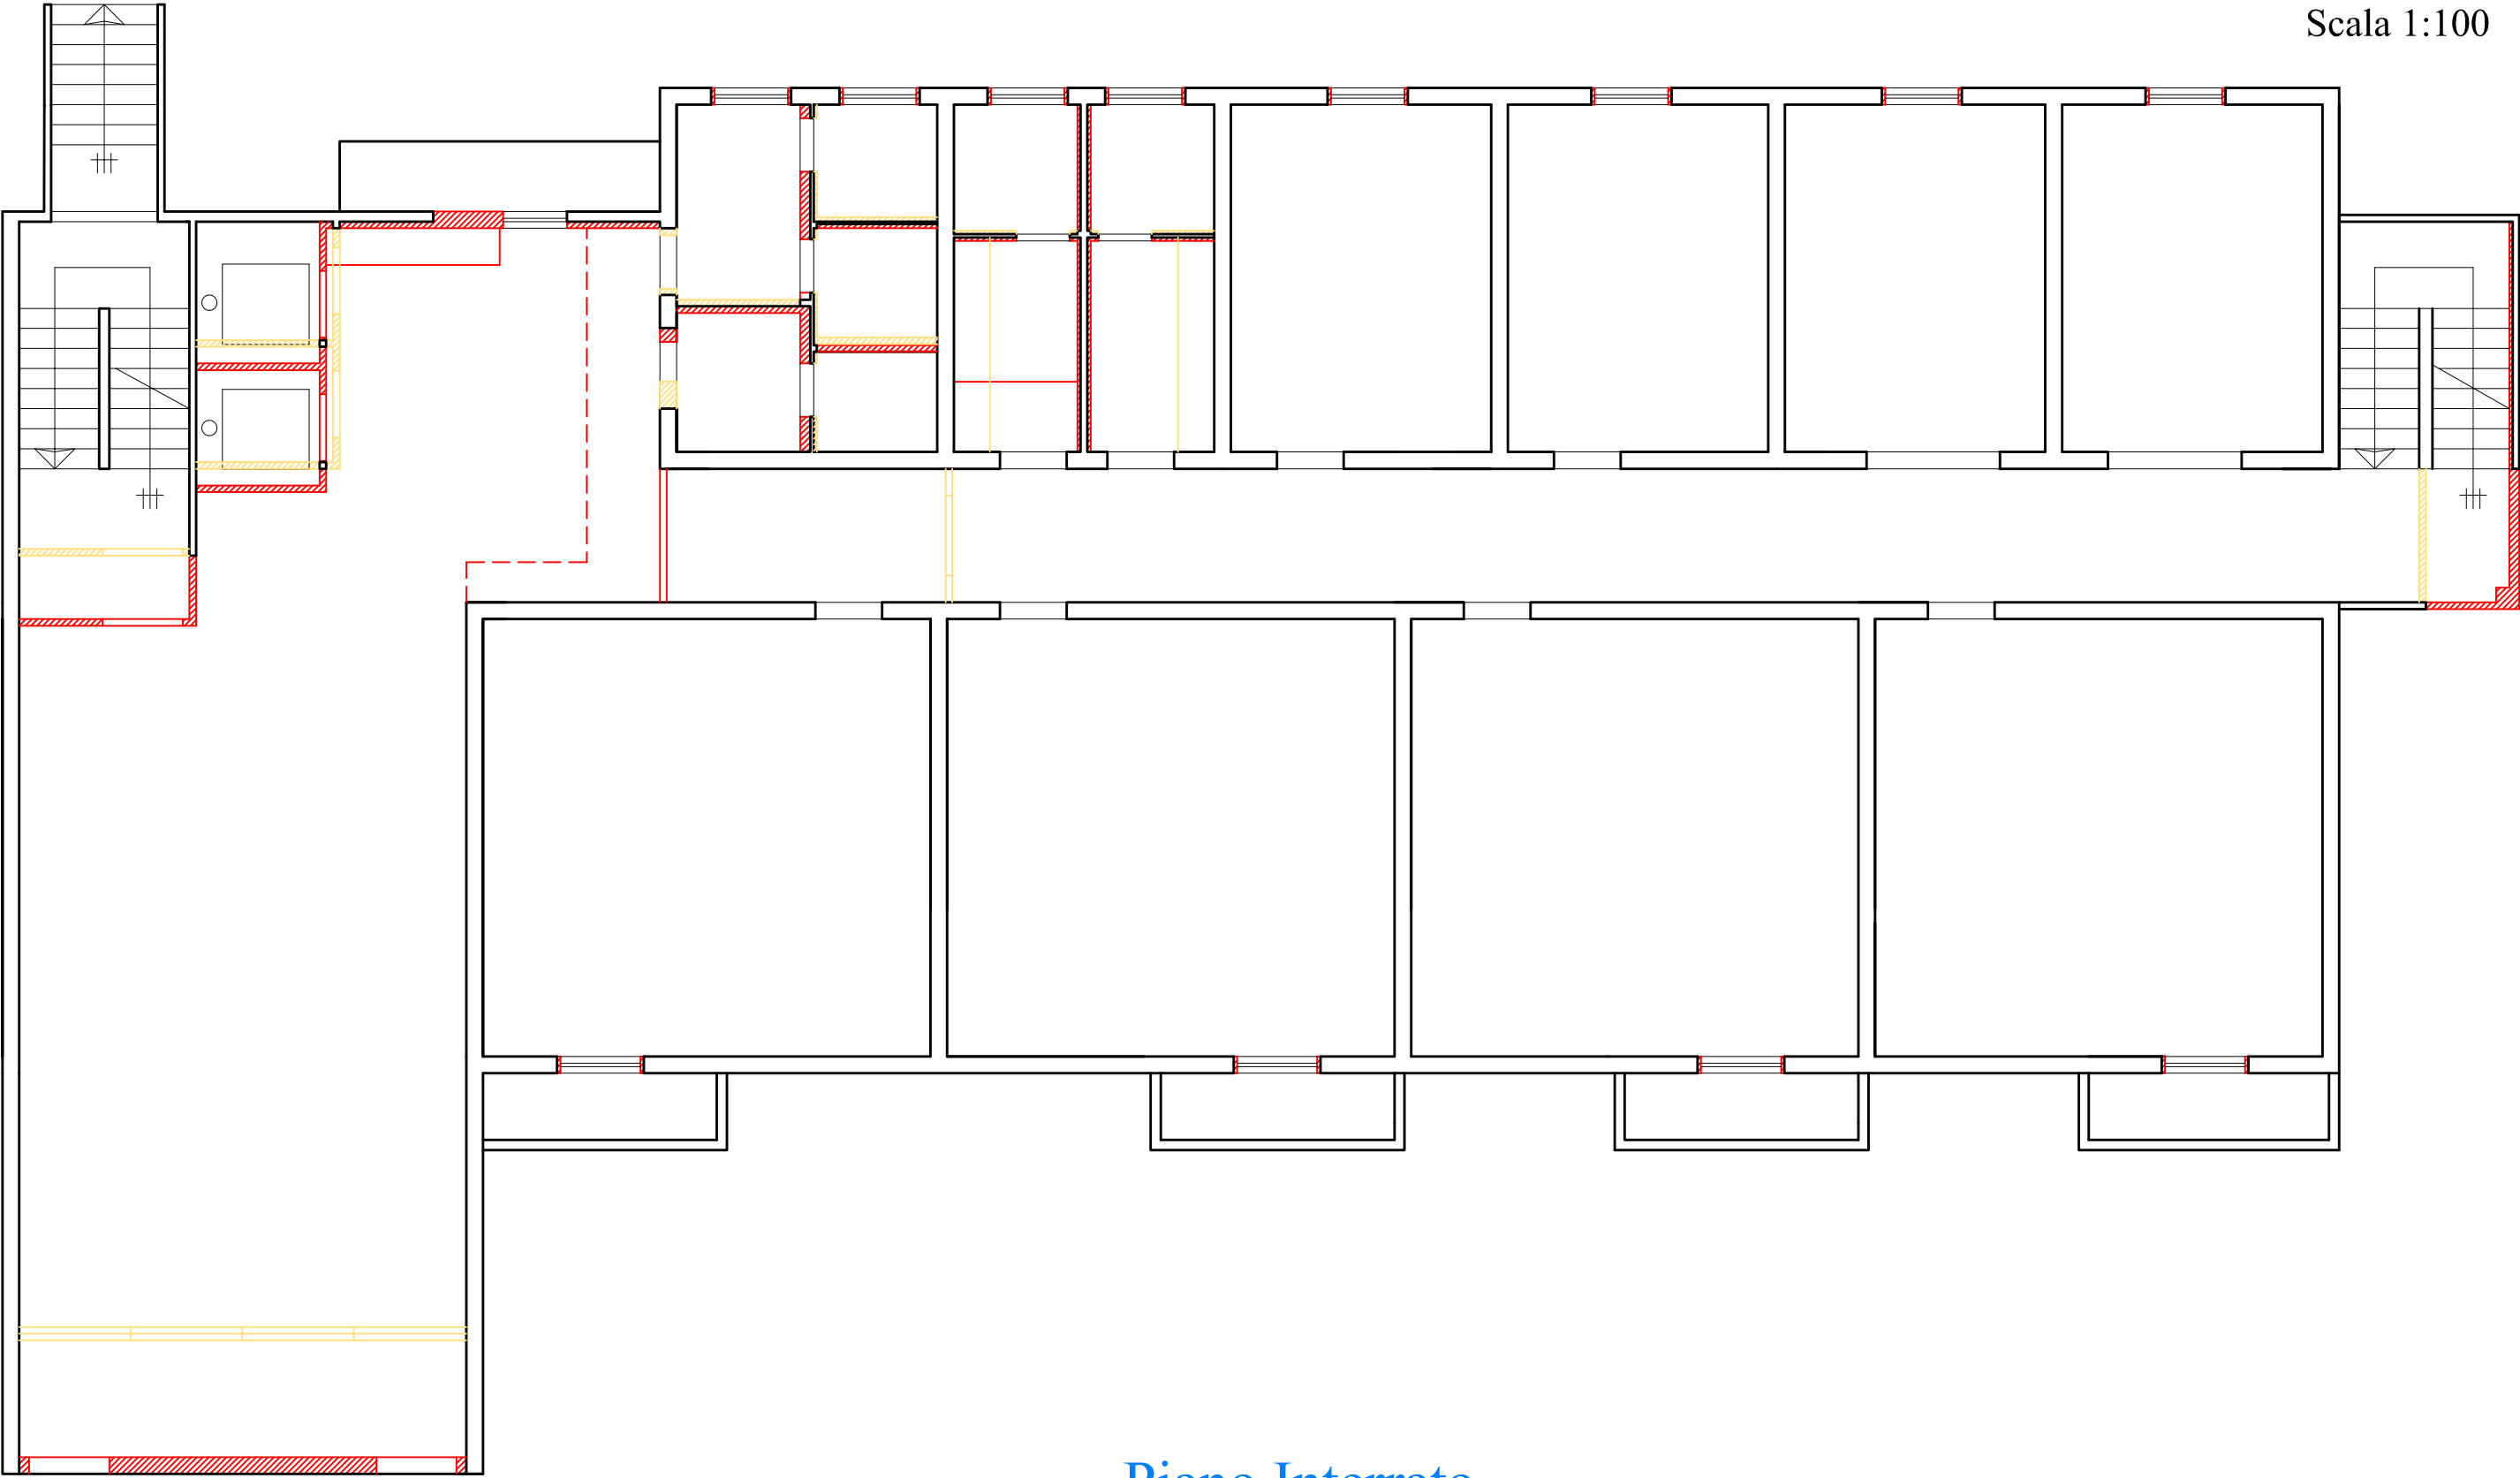


Piano Interrato


DEMOLIZIONE
COSTRUZIONE

STATO SOVRAPPOSTO
Foglio 129 - Particella 174 - Sub 47 (ex sub 43)
R.T.A.

LOTTO N. 1

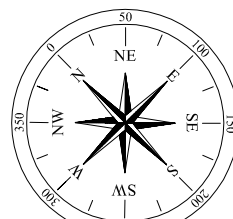

Scala 1:100

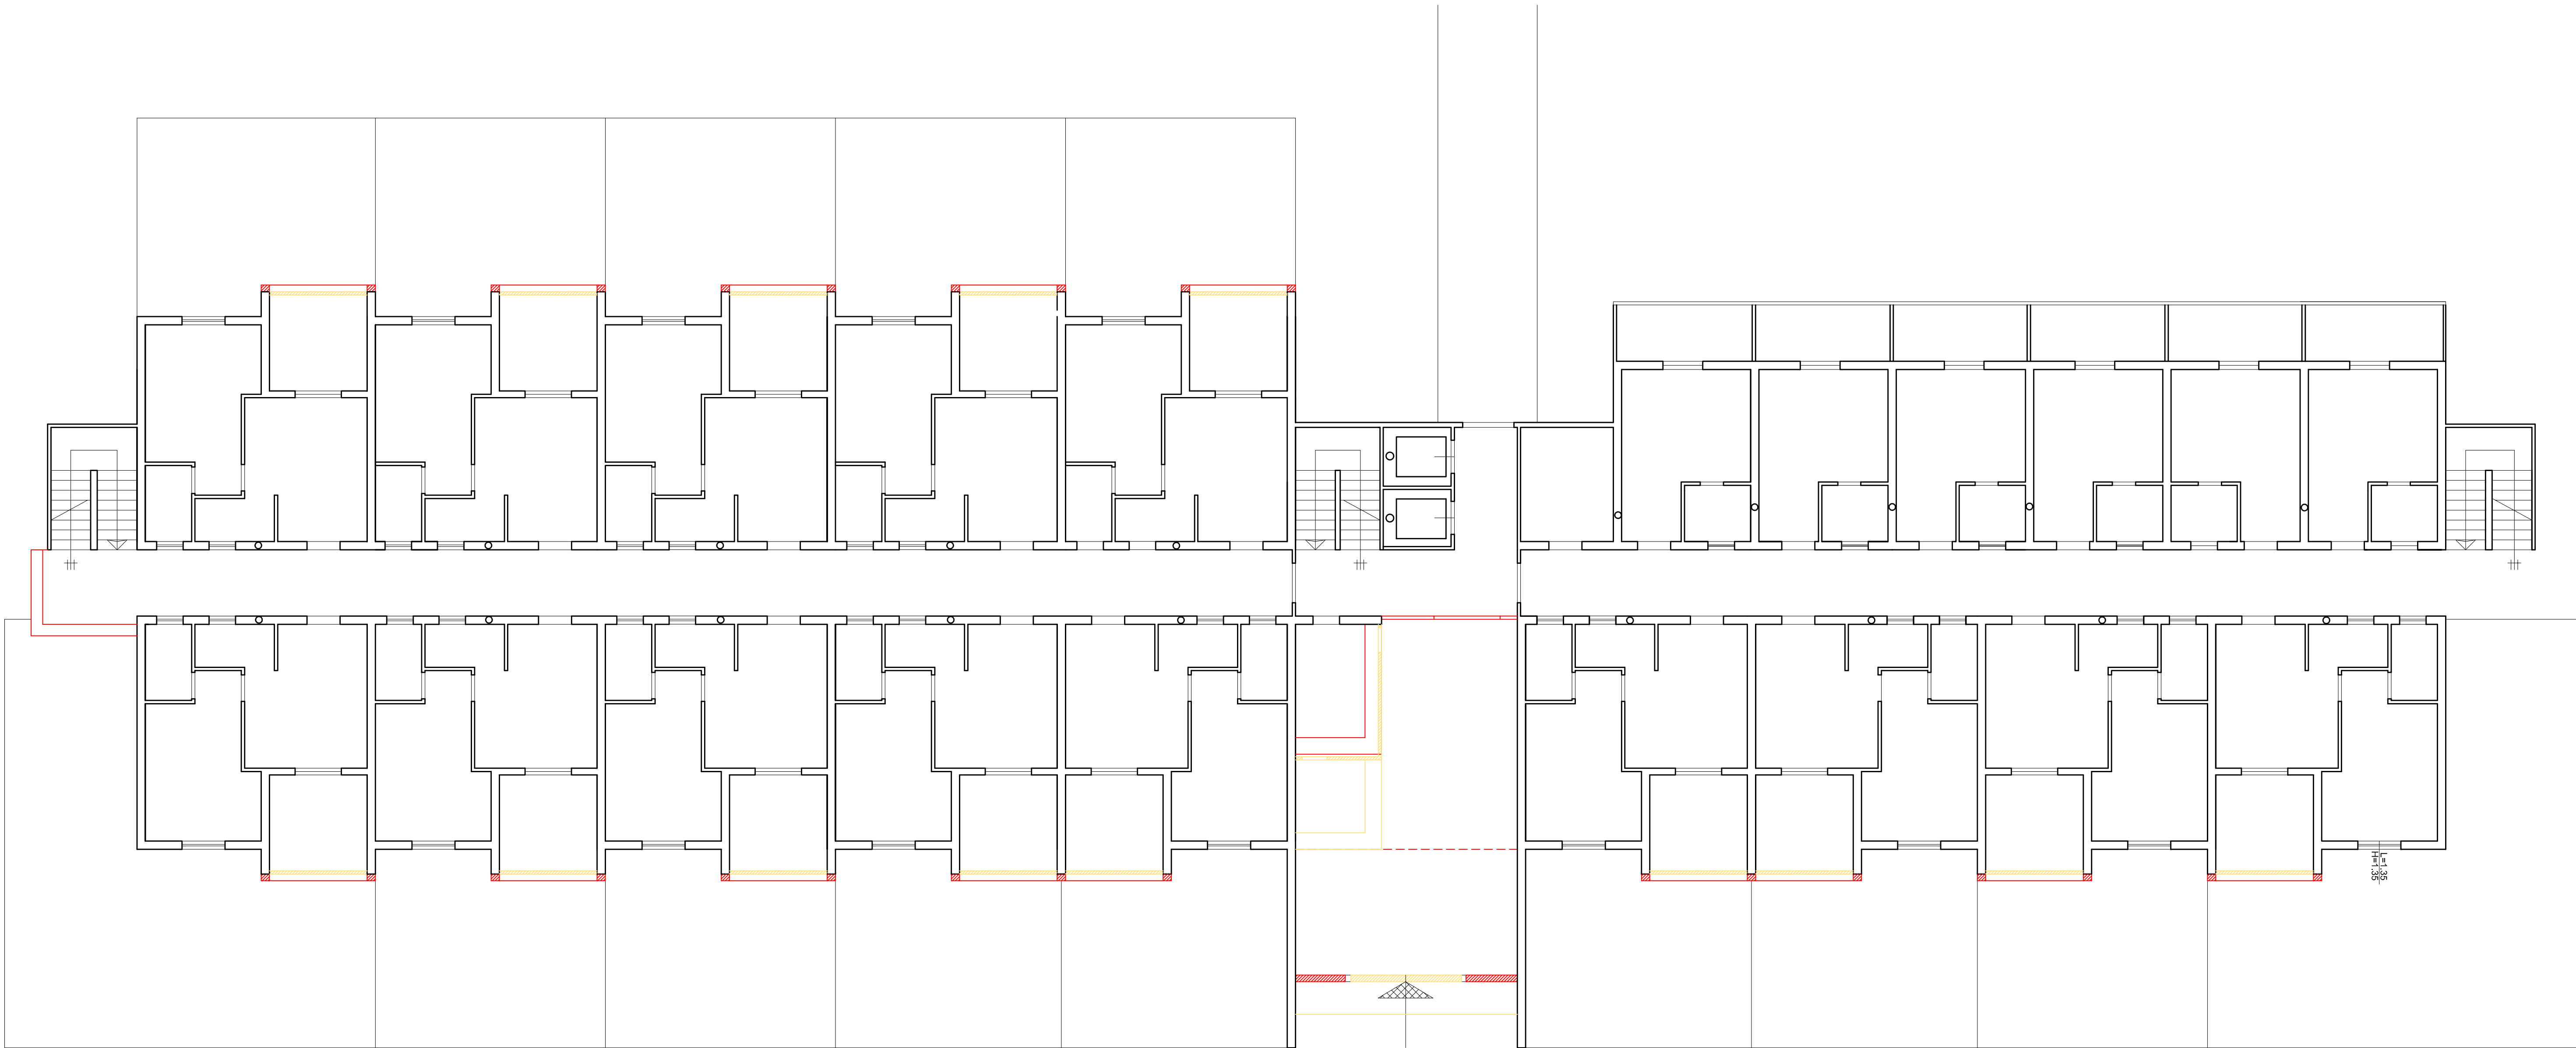


Piano Terra

DEMOLIZIONE
COSTRUZIONE


STATO SOVRAPPOSTO

Foglio 129 - Particella 174 - Sub 47 (ex sub 43)
R.T.A.

LOTTO N. 1

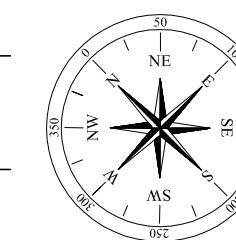


Scala 1:100

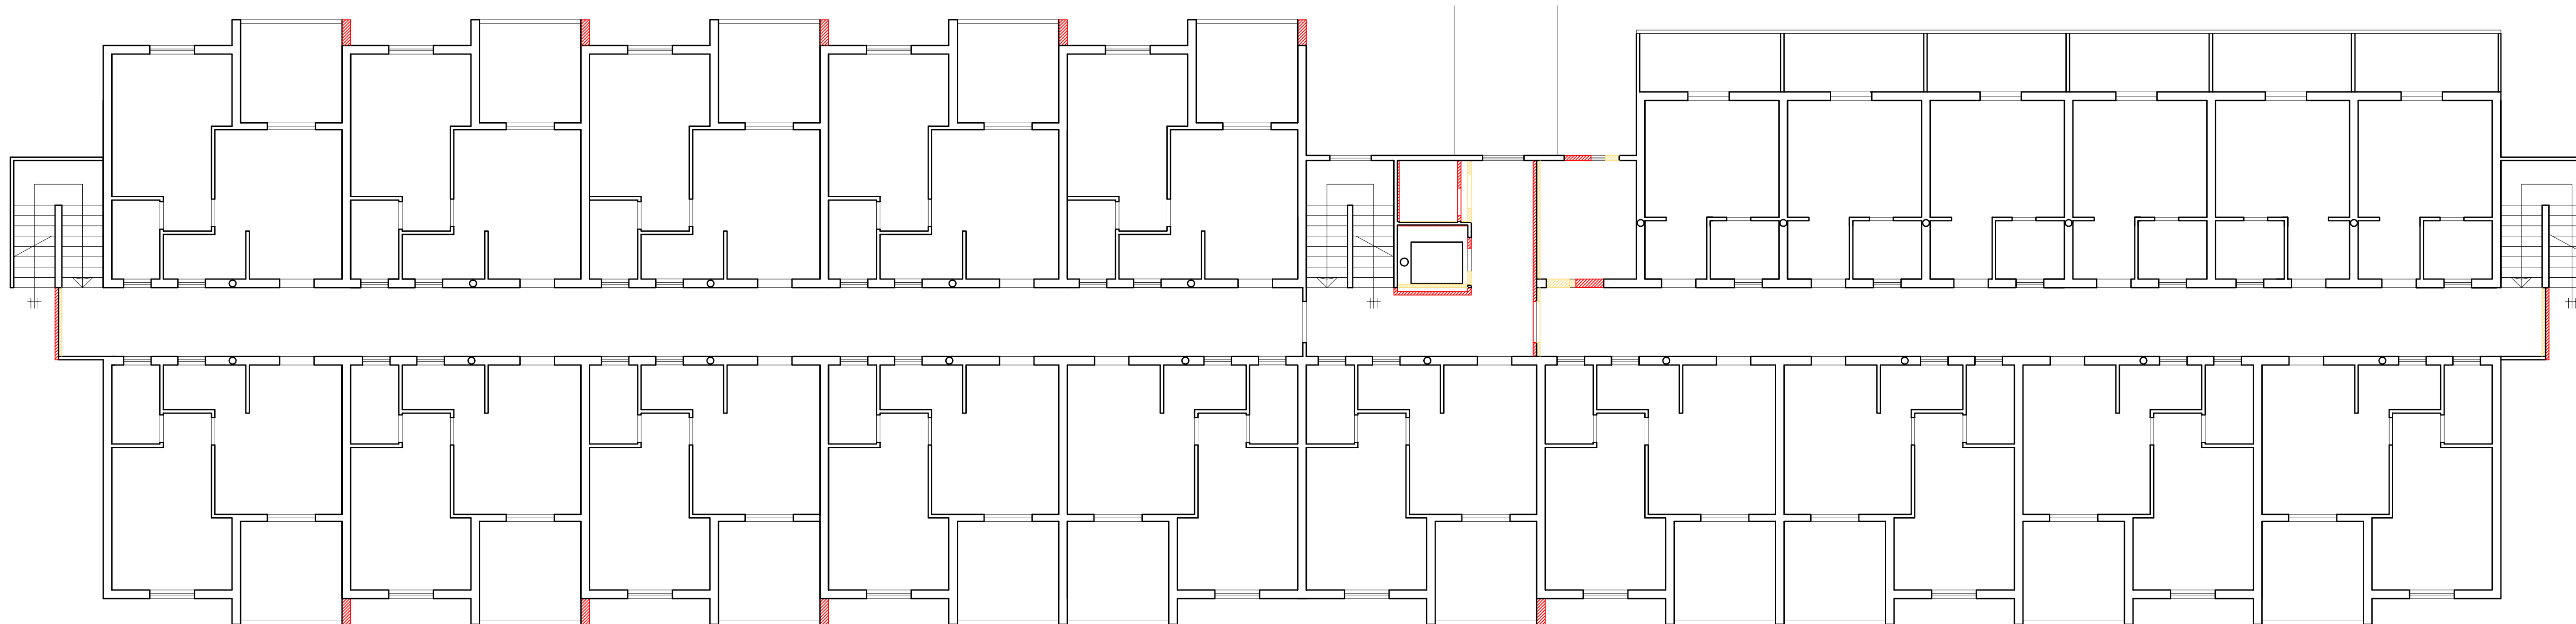

Piano Primo




STATO SOVRAPPOSTO
Foglio 129 - Particella 170 - Sub 2 e 8 (ex sub 3 e 4)
BAR/RISTORANTE/PISCINE

LOTTO N. 1

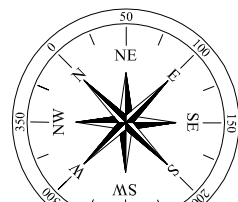

Scala 1:100

DEMOLIZIONE
COSTRUZIONE

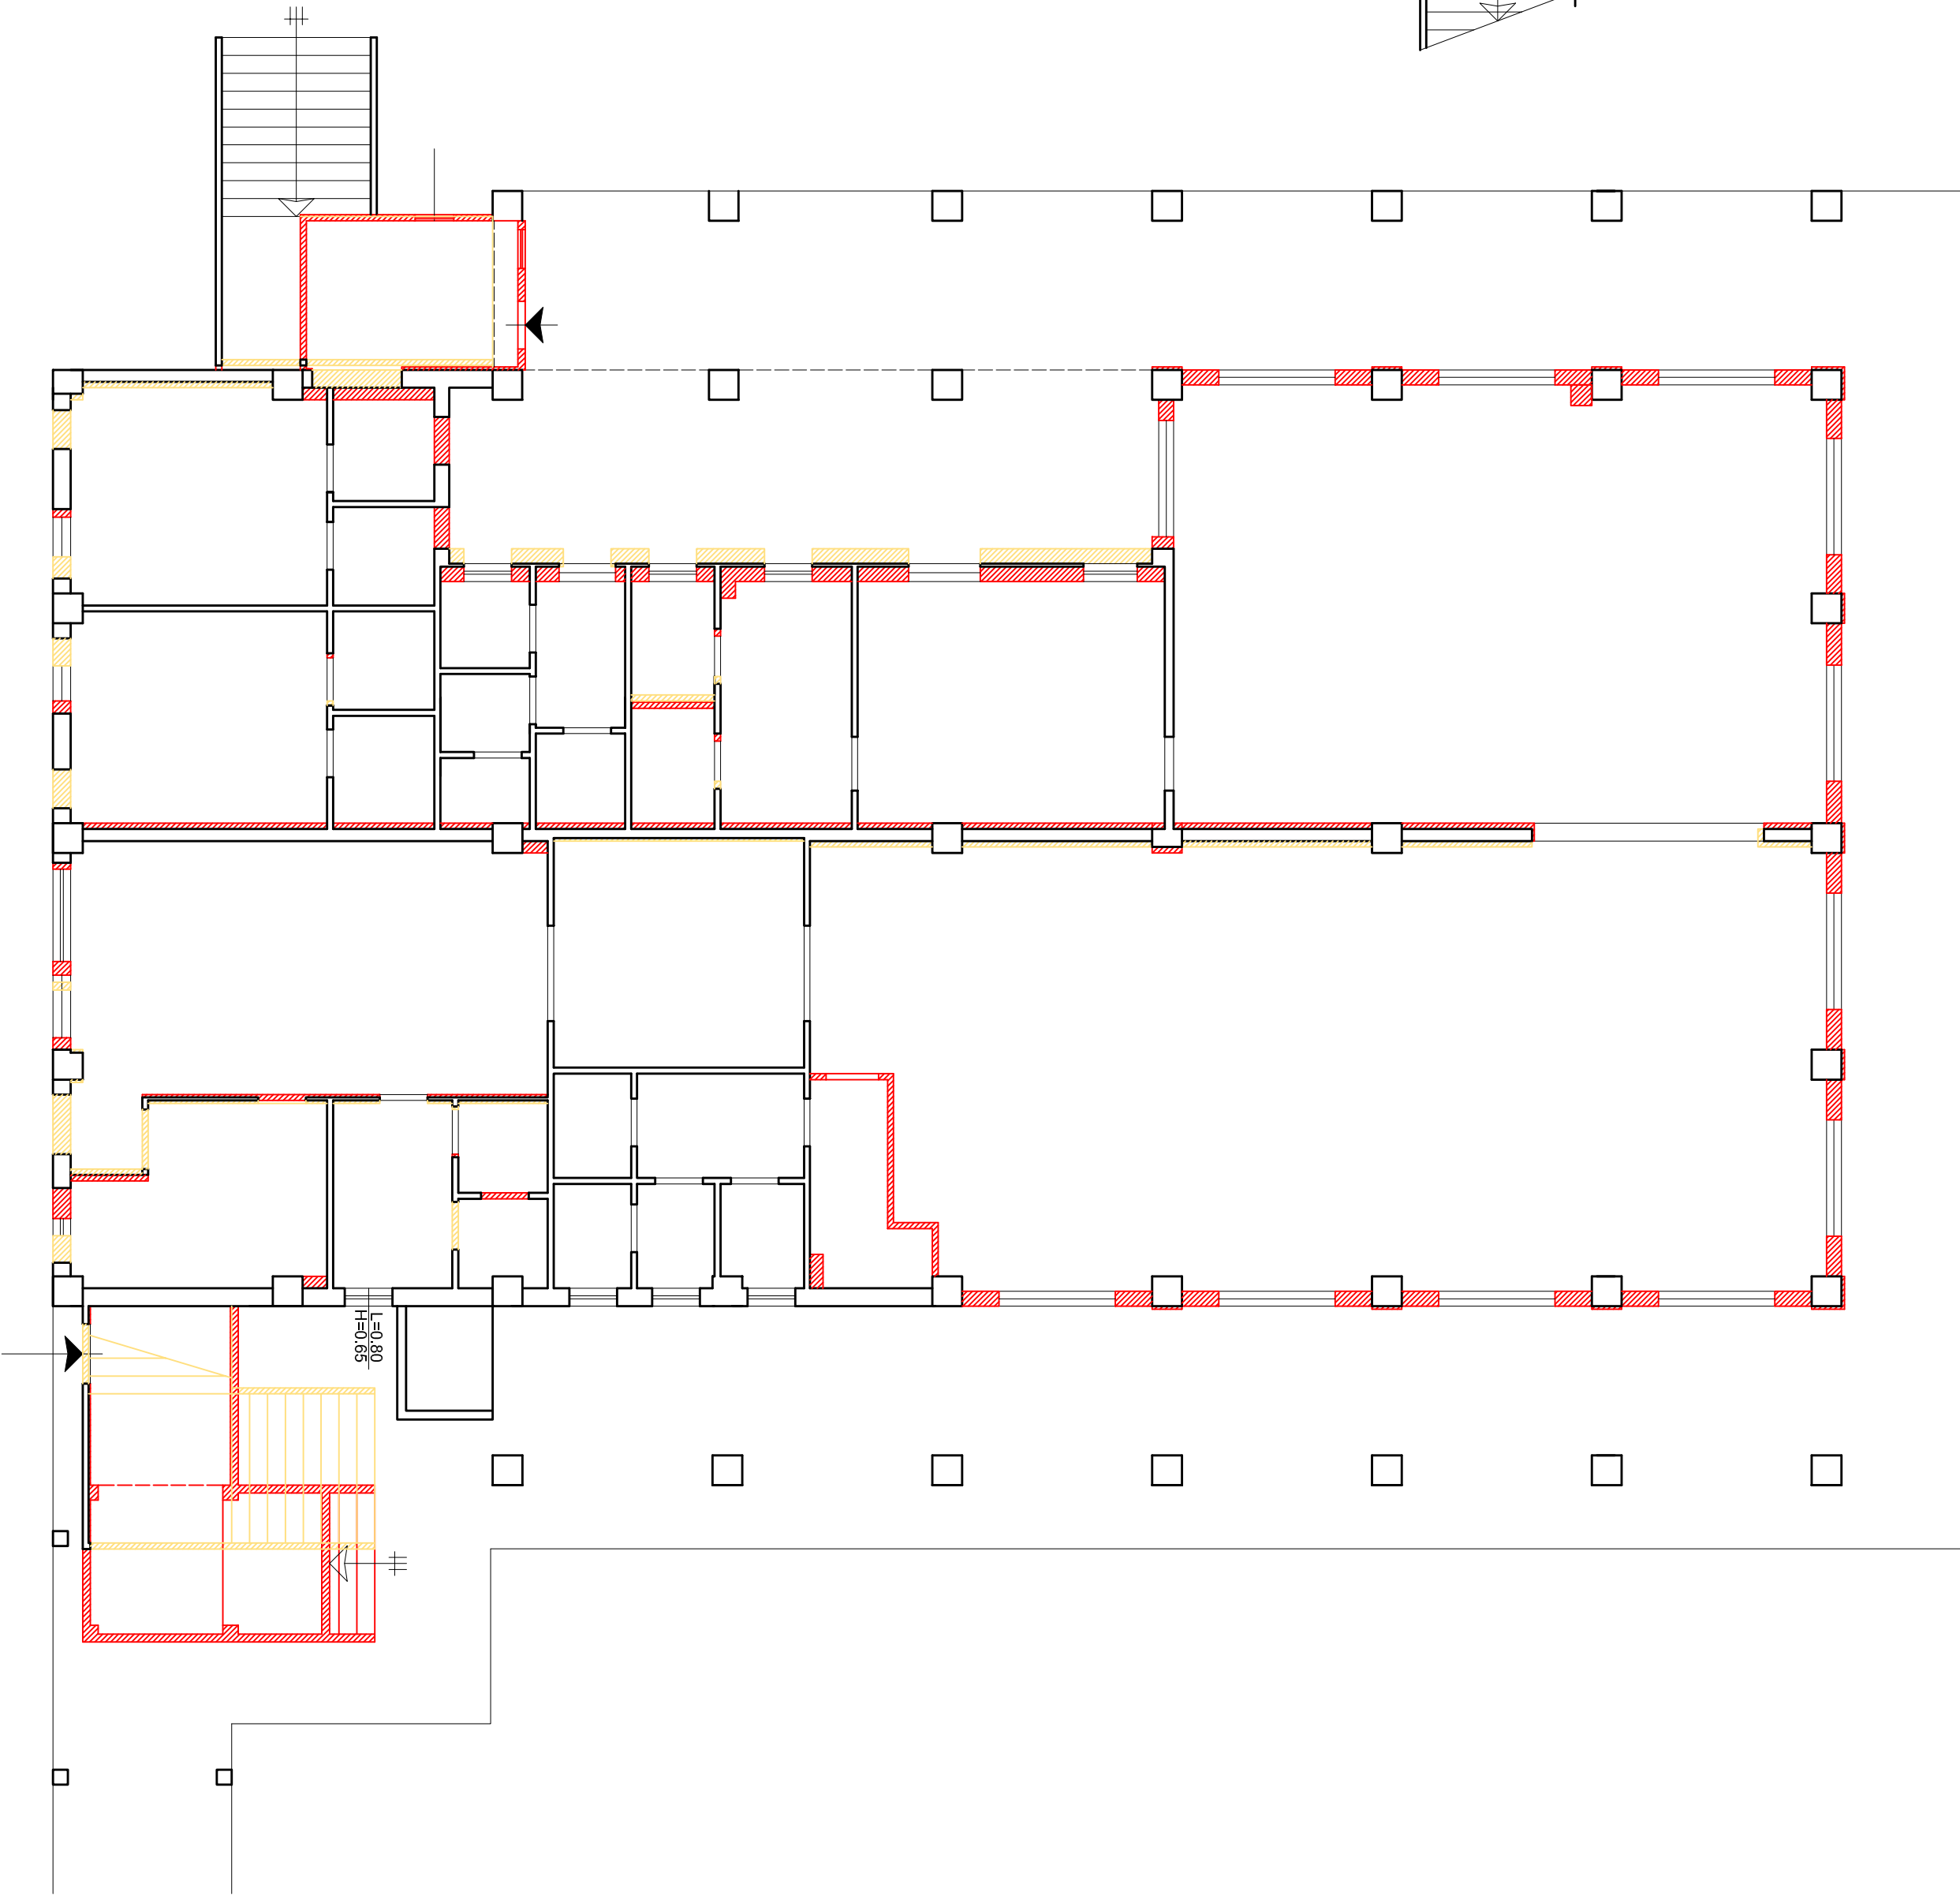 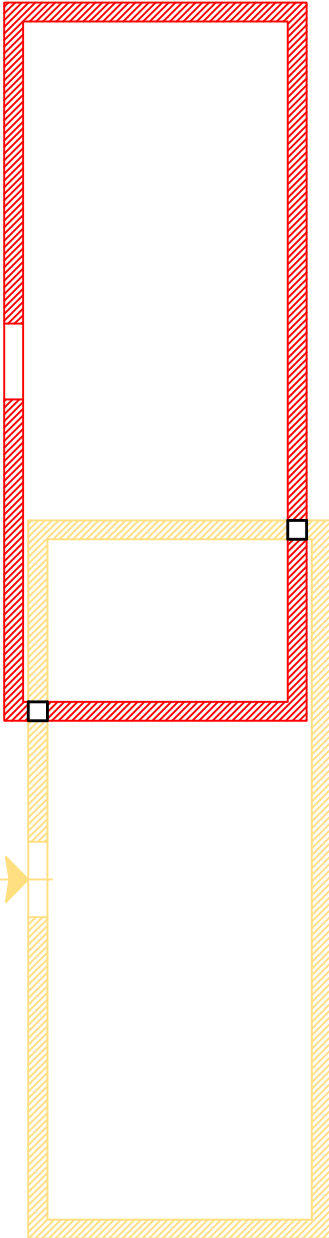

Piano Terra

DEMOLIZIONE


COSTRUZIONE

STATO SOVRAPPOSTO


Foglio 129 - Particella 170 - Sub 8 (ex sub 3)

BAR/RISTORANTE

LOTTO N. 1

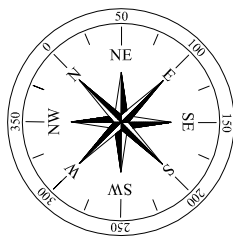

Scala 1:100

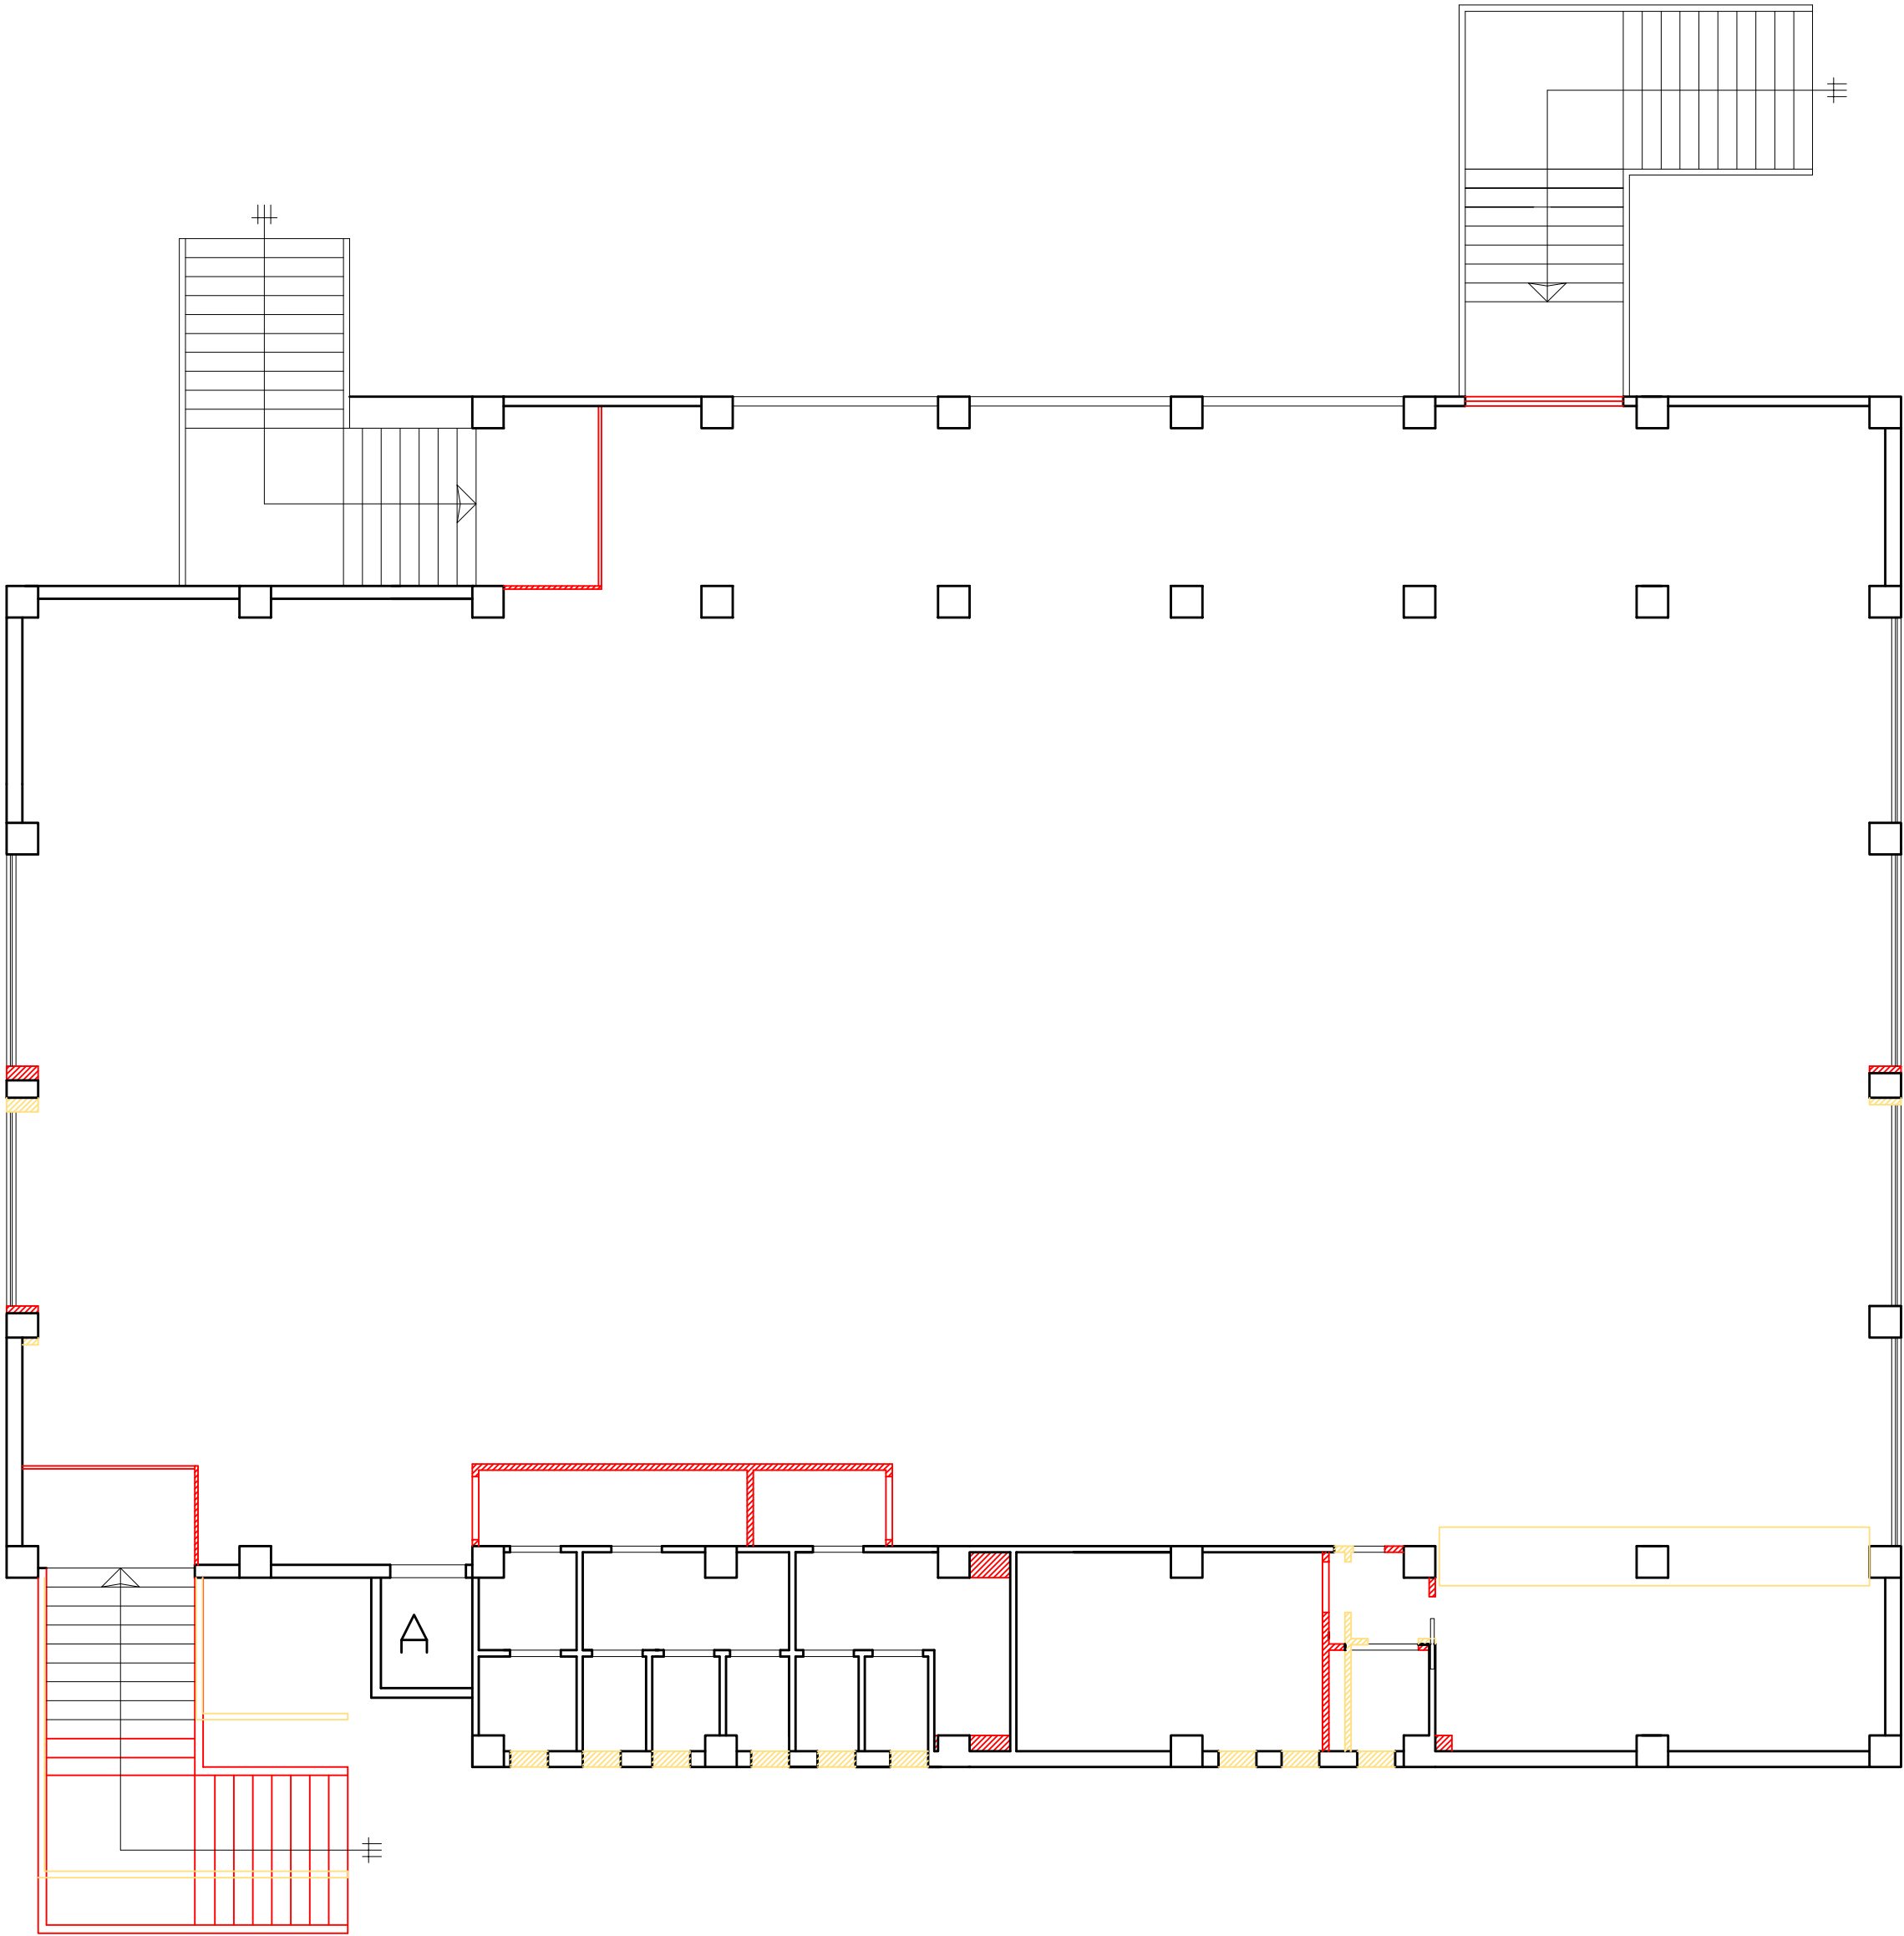


Piano Primo

Immobili ubicati in Via Danimarca – Grosseto Città


STATO SOVRAPPOSTO

Foglio 89 - Particella 814 - Sub 13 (ex sub 9)
Abitazione


LOTTO N. 4

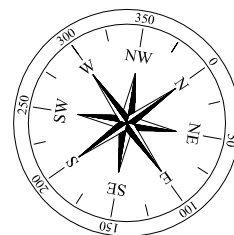

Scala 1:100

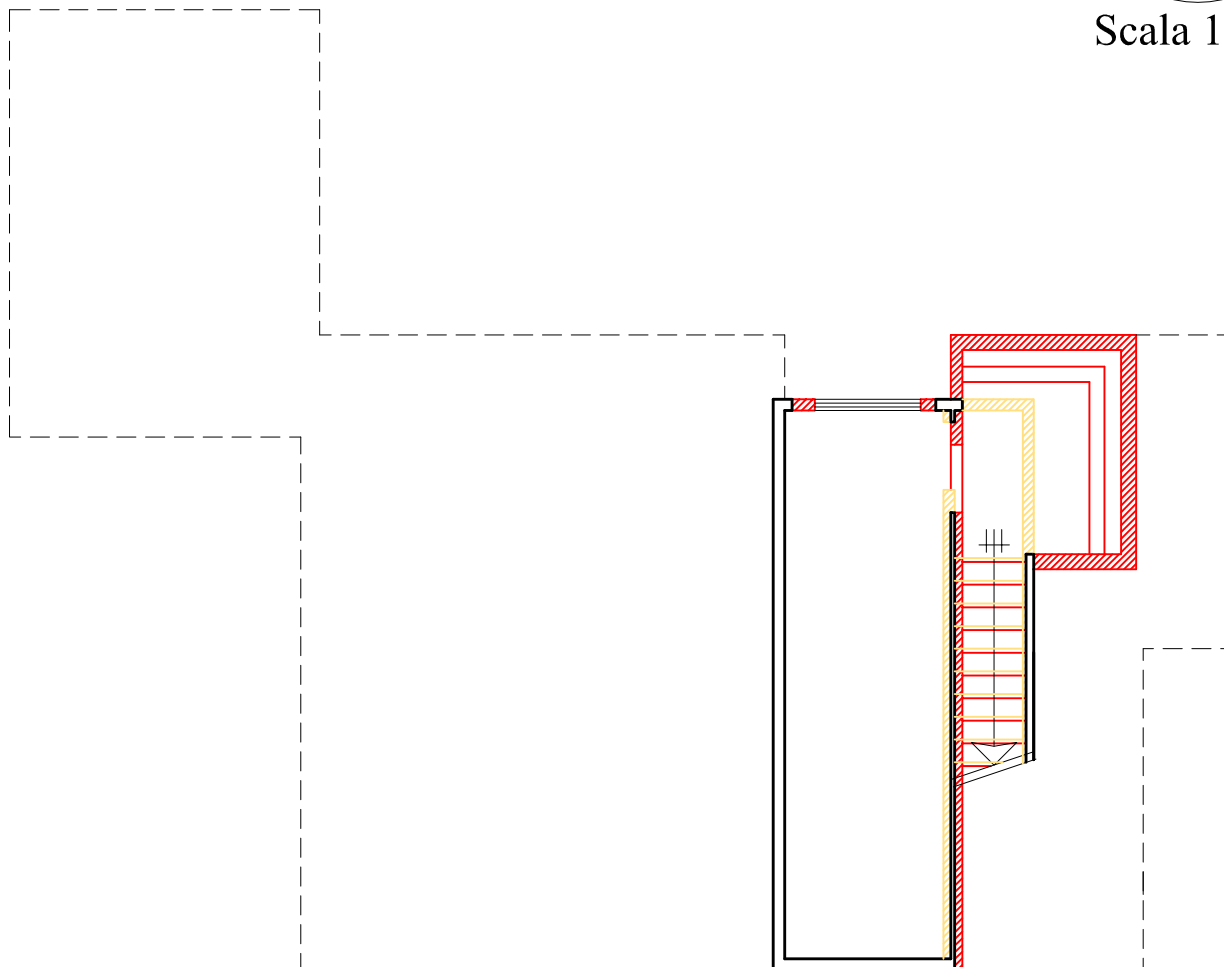


Piano Interrato

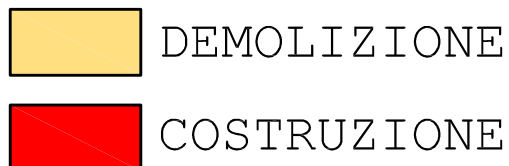

STATO SOVRAPPOSTO

Foglio 89 - Particella 814 - Sub 6 - 11 - 12 - 13 (ex sub 7 - 8 -9)
Garage e Abitazioni

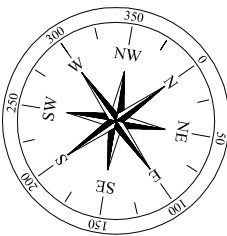


Scala 1:100

LOTTO N. 2

LOTTO N. 3

LOTTO N. 4


DEMOLIZIONE
COSTRUZIONE

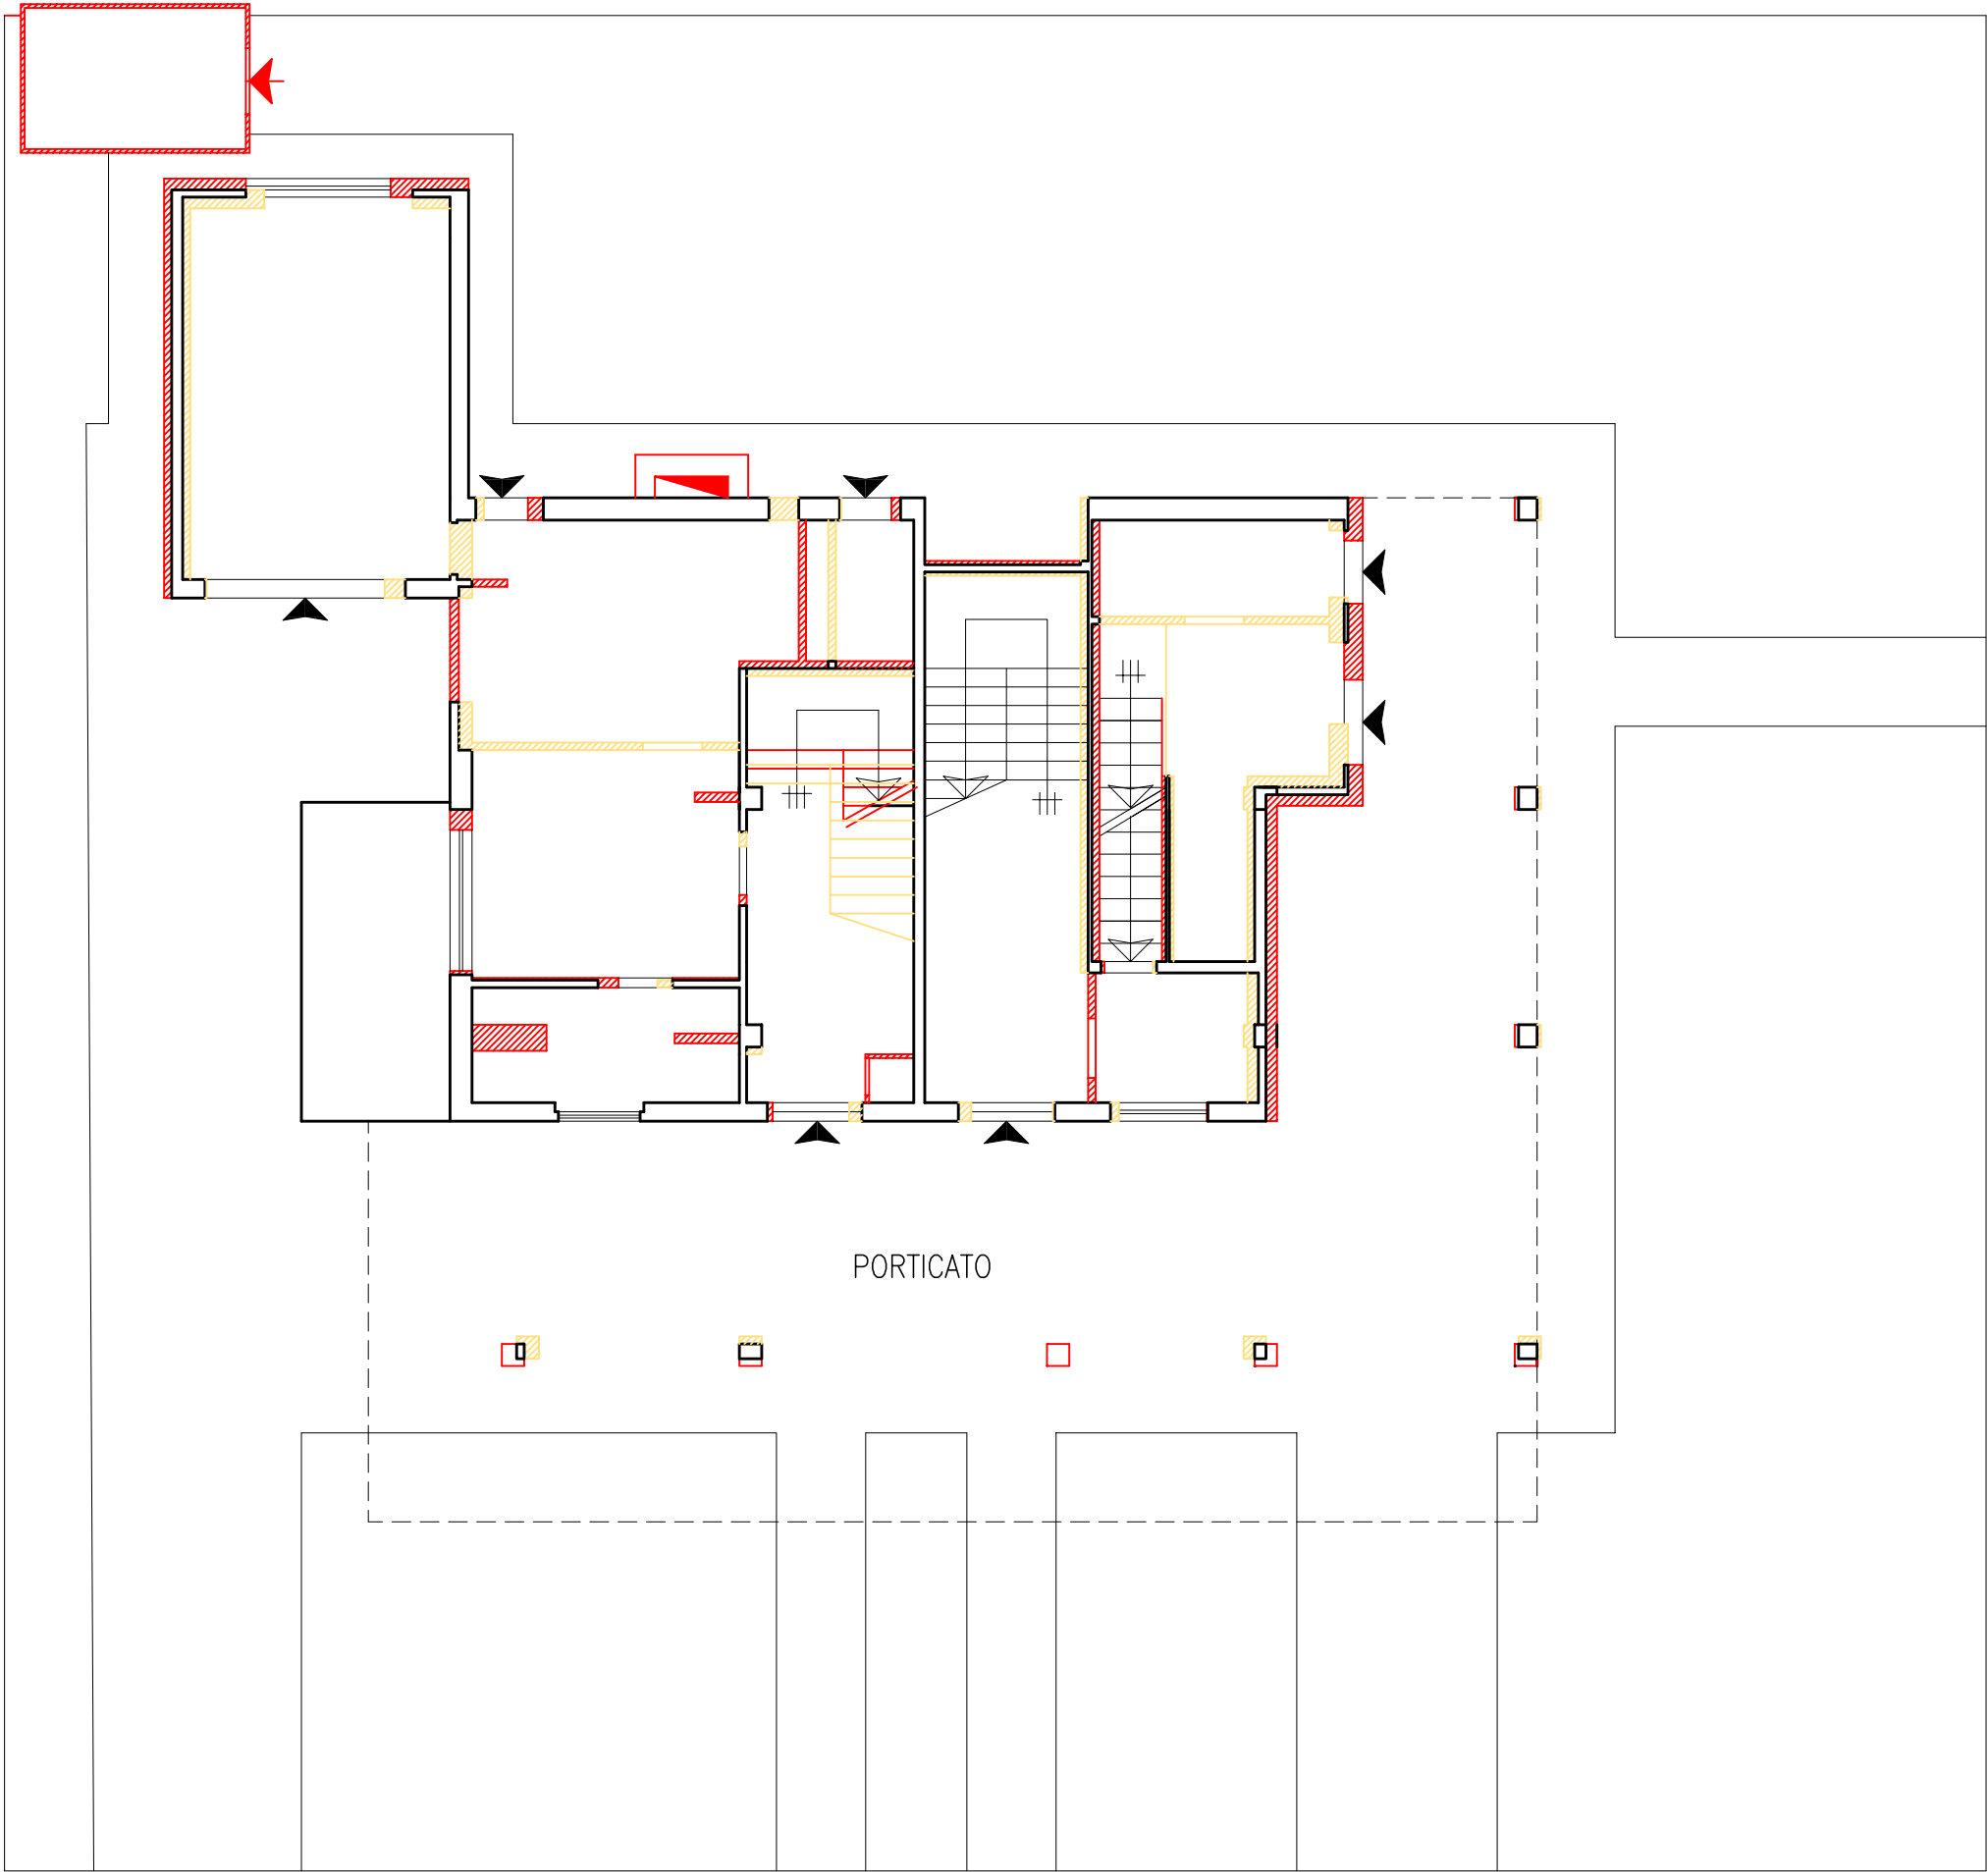

Piano Terra


STATO SOVRAPPOSTO

Foglio 89 - Particella 814 - Sub 6 - 11 - 12 - 13 (ex sub 7 - 8 -9)
Abitazioni

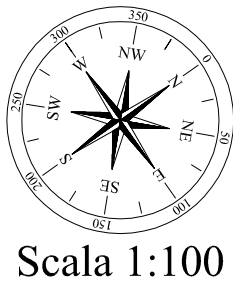

DEMOLIZIONE

COSTRUZIONE

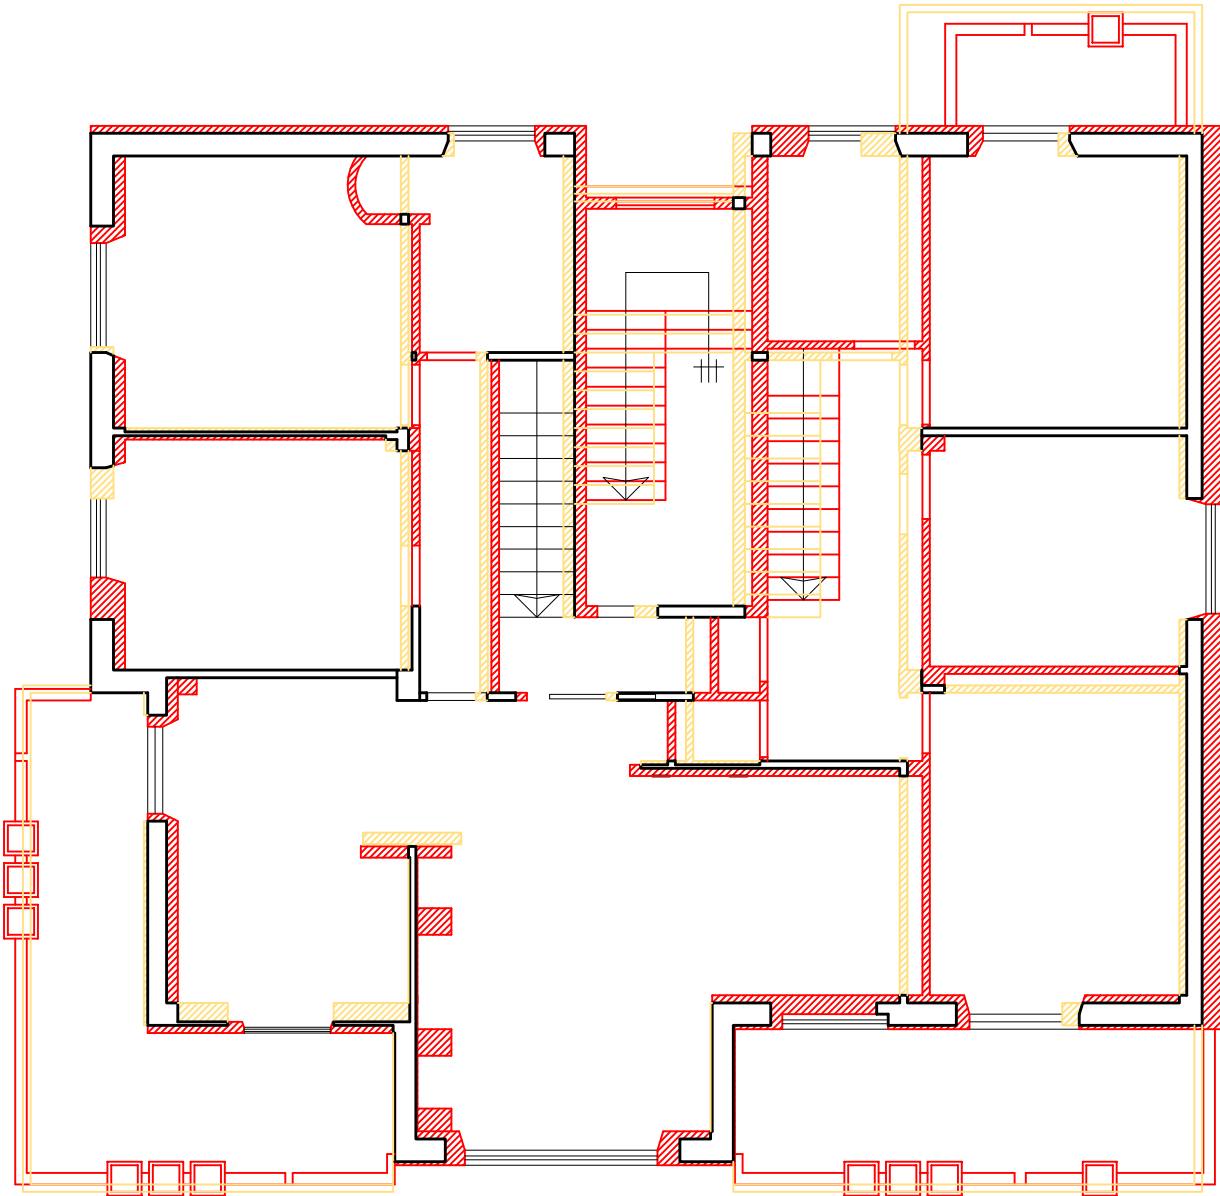

LOTTO N. 2

LOTTO N. 3


LOTTO N. 4

Piano Primo

STATO SOVRAPPOSTO

Foglio 89 - Particella 814 - Sub 13 (ex sub 9)

Abitazione

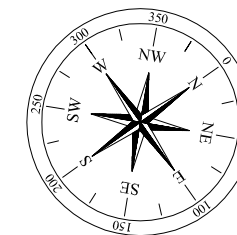


Scala 1:100

DEMOLIZIONE

COSTRUZIONE

LOTTO N. 4

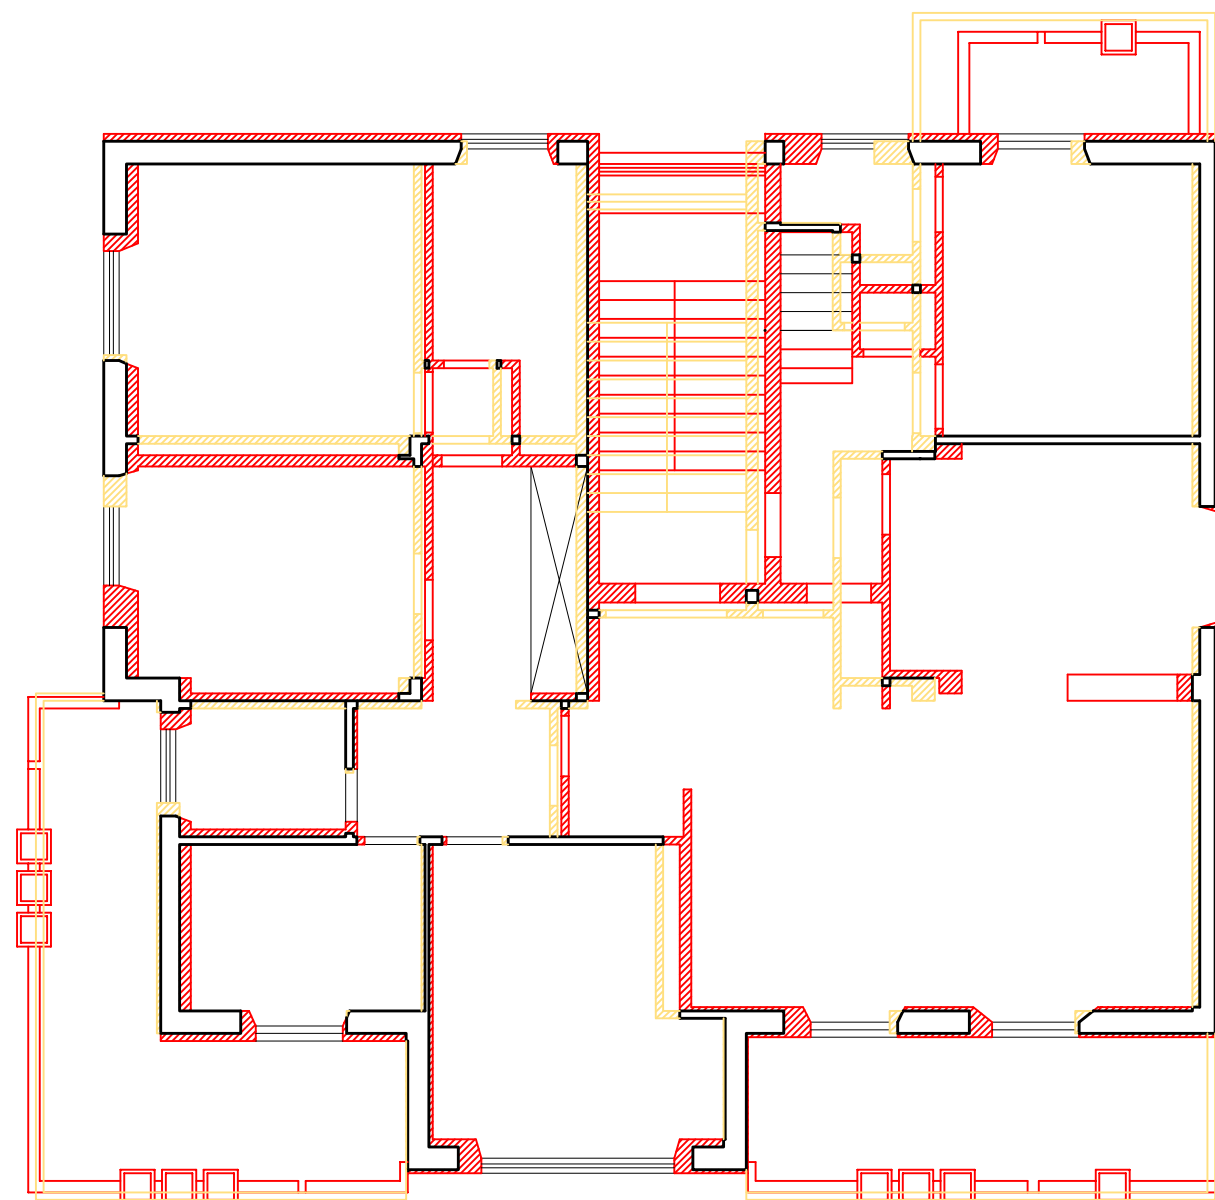


Piano Secondo

STATO SOVRAPPOSTO


Foglio 89 - Particella 814 - Sub 13 (ex sub 9)

Abitazione

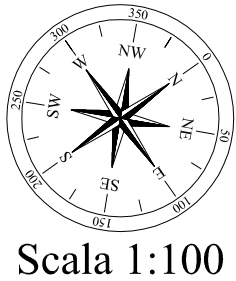


- DEMOLIZIONE
- COSTRUZIONE

LOTTO N. 4

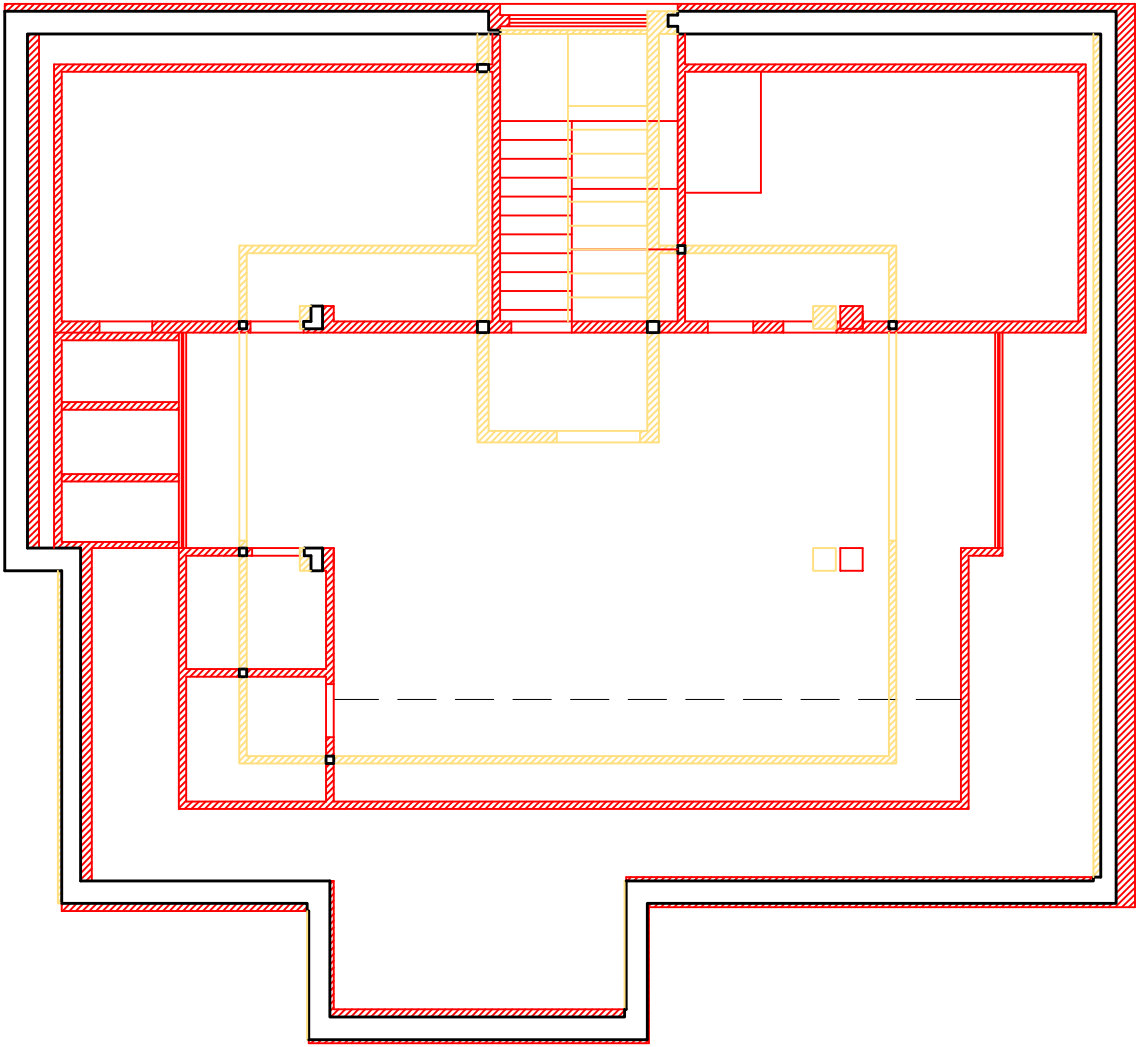

Piano Sottotetto

Immobili ubicati in Via Emilia – Grosseto Città

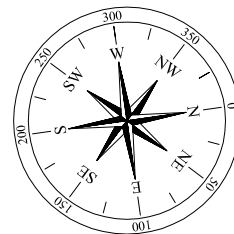


Scala 1:100


STATO SOVRAPPOSTO

Foglio 89 - Particella 342 - Sub 56 (ex sub 27)
Garage

LOTTO N. 6

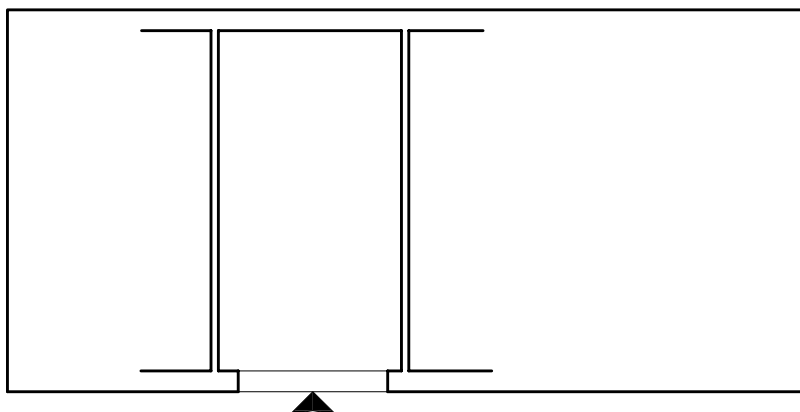

Piano Terra

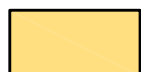


DEMOLIZIONE



COSTRUZIONE


STATO SOVRAPPOSTO

Foglio 89 - Particella 342 - Sub 57 (ex sub 27)
Abitazione

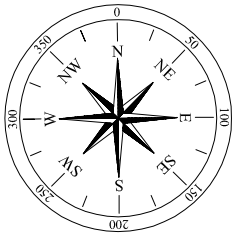


Scala 1:100

LOTTO N. 6

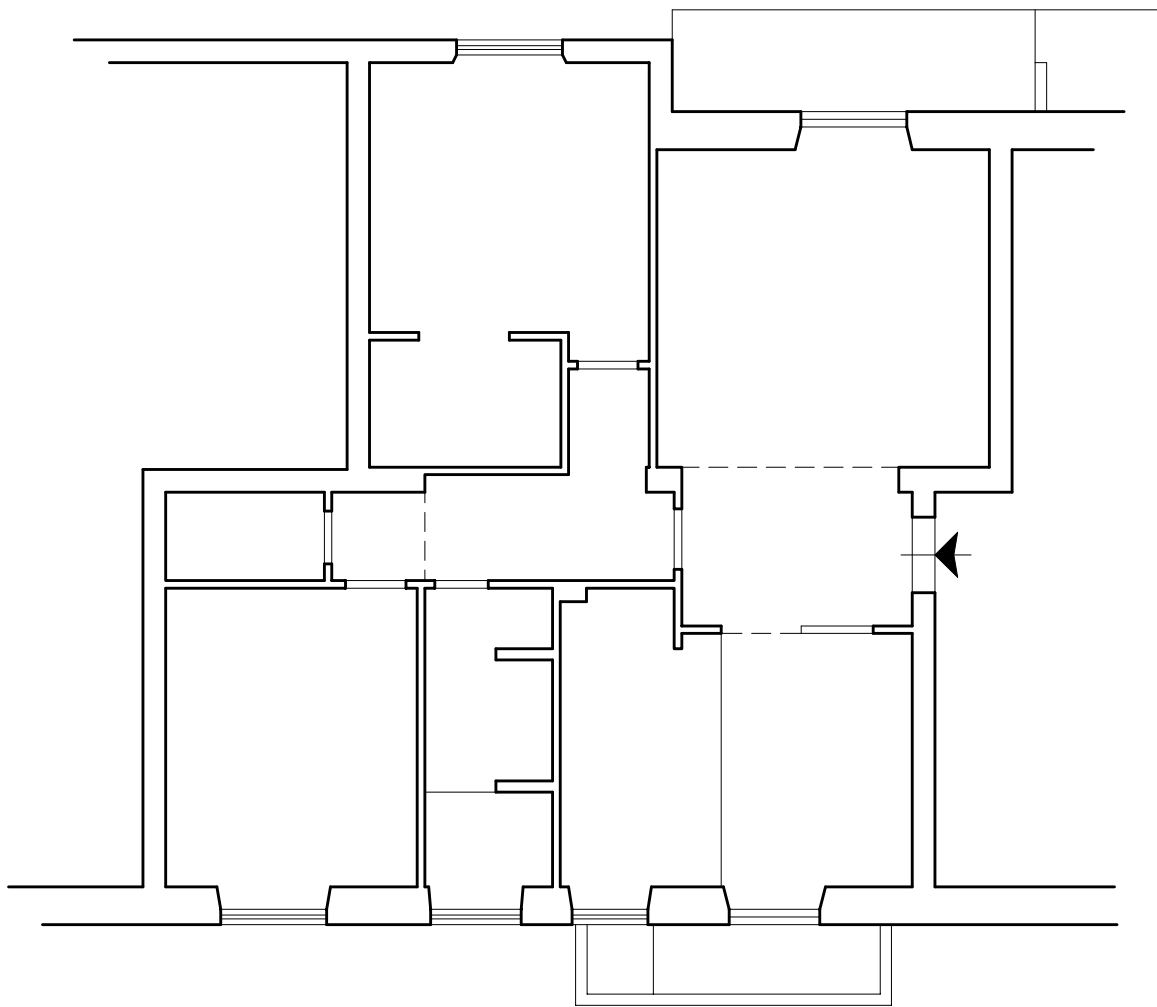

Piano Secondo

- DEMOLIZIONE
- COSTRUZIONE

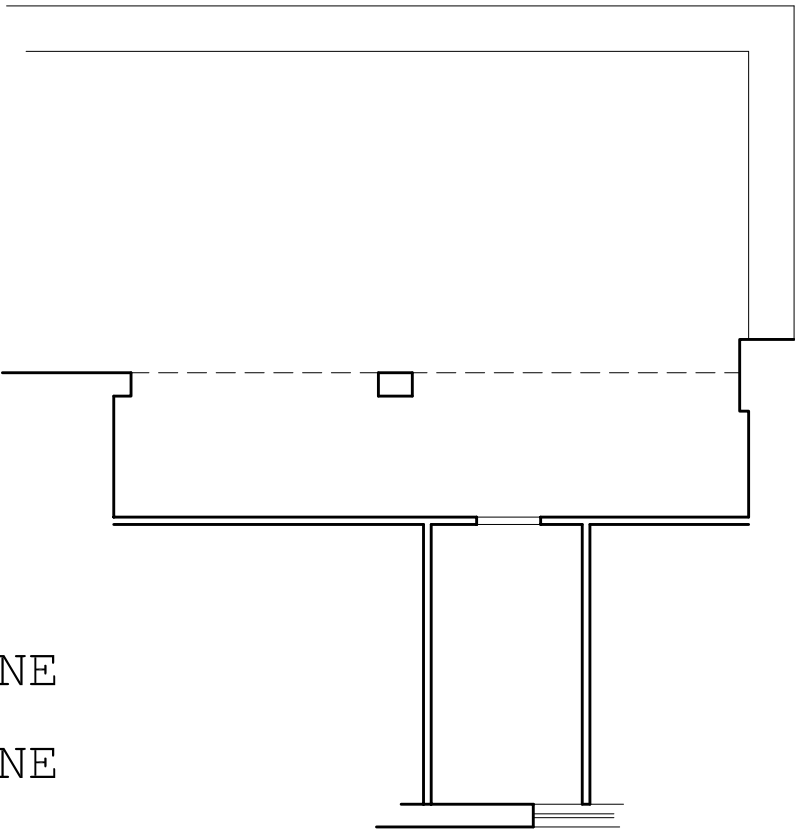

Piano Lastrico Solare