

ALLEGATO N. 3 Elaborati Tecnici (Rilievo)




Immobili ubicati in Località "Le Strillaie" frazione del Comune di Grosseto


RILIEVO

Foglio 129 - Particella 174 - Sub 47 (ex sub 43)
R.T.A.

LOTTO N. 1

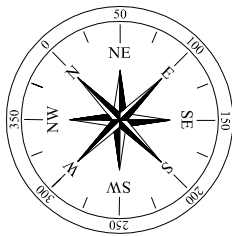


Scala 1:100

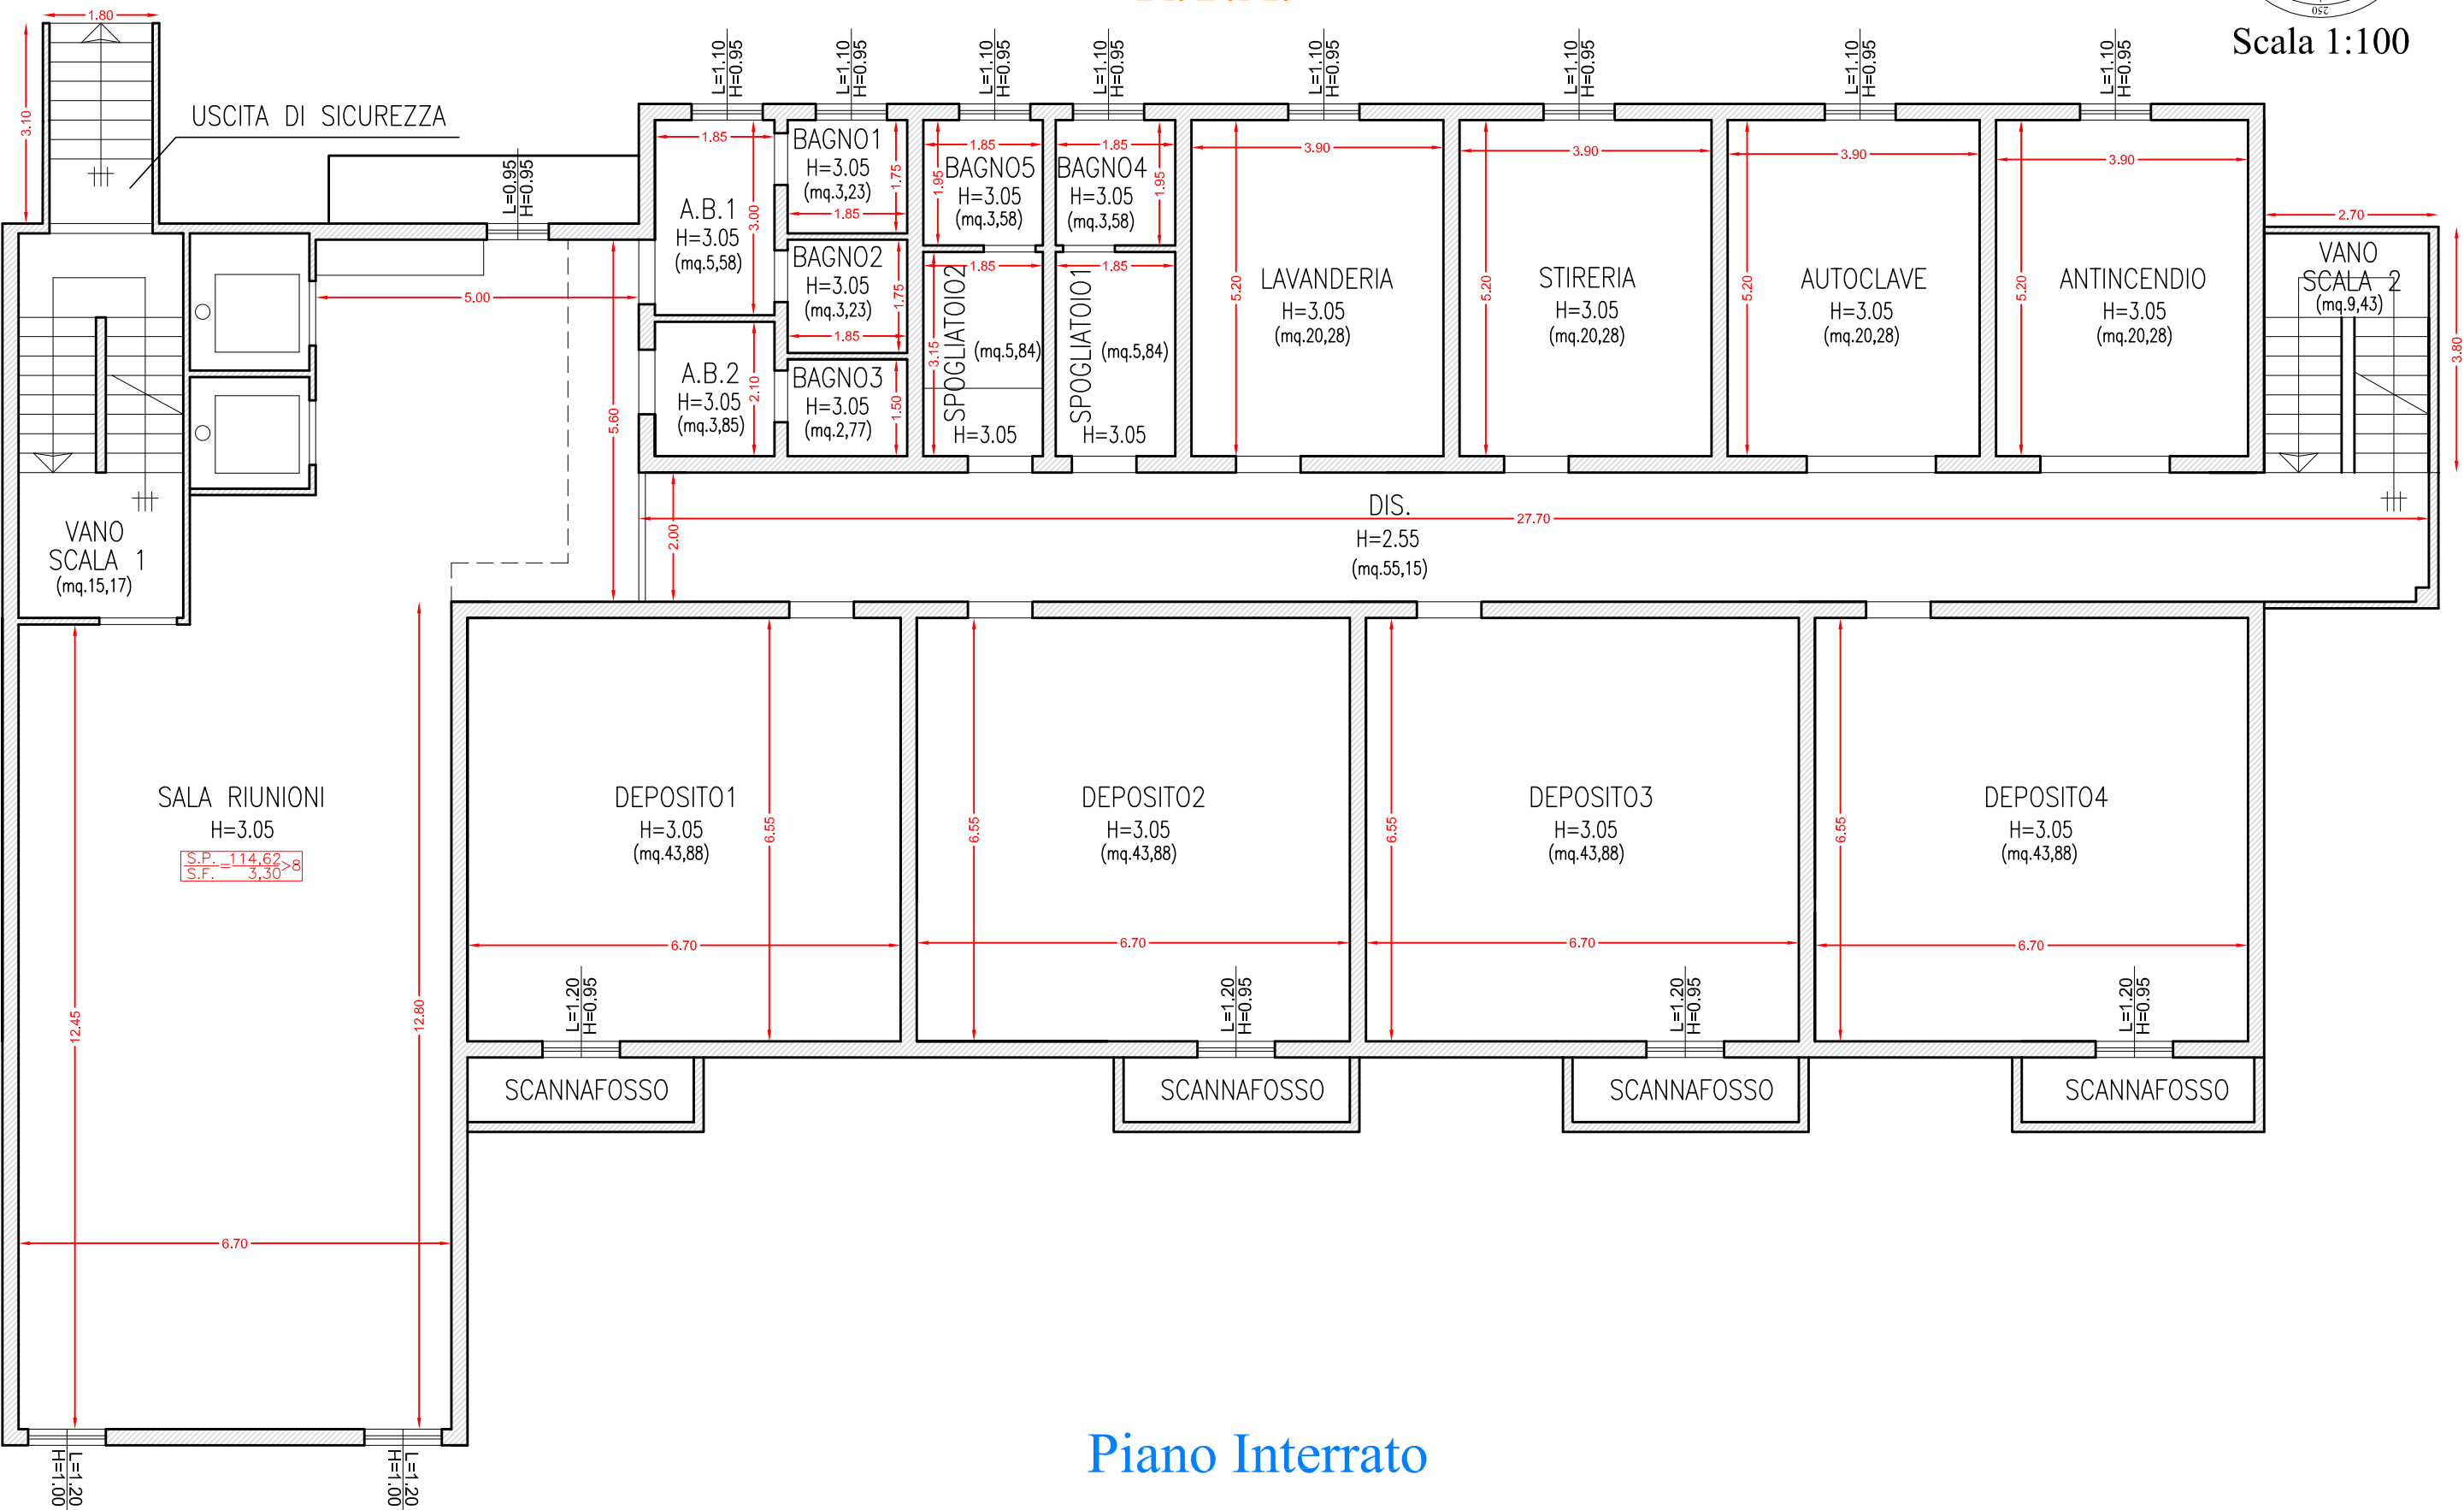


Piano Interrato

RILIEVO
Foglio 129 - Particella 174 - Sub 47 (ex sub 43)
R.T.A.

LOTTO N. 1

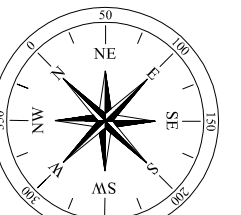

Scala 1:100

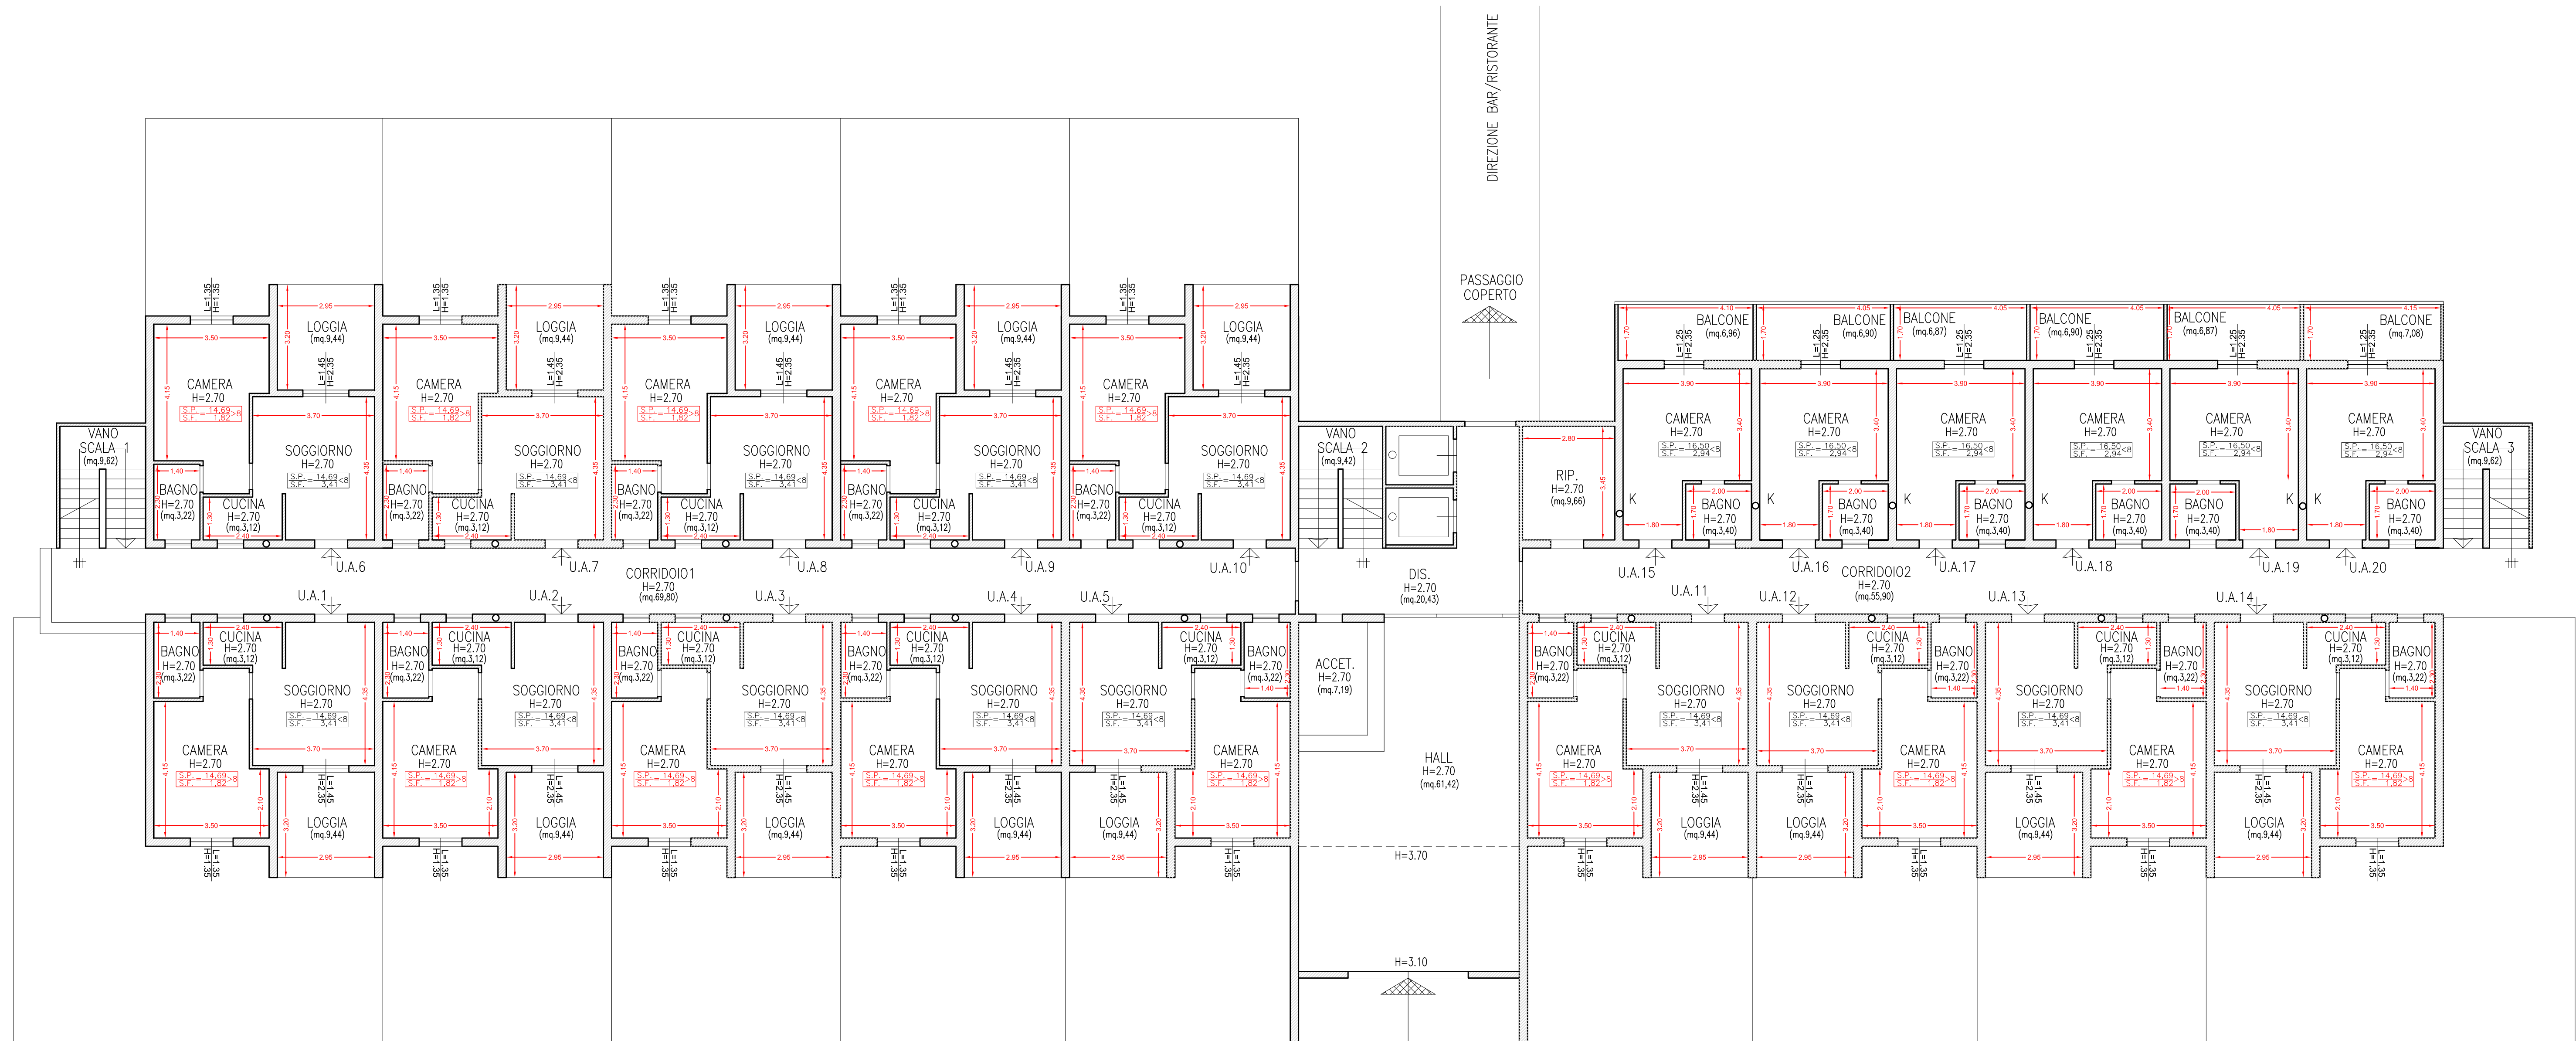


Piano Terra


RILIEVO

Foglio 129 - Particella 174 - Sub 47 (ex sub 43)
R.T.A.

LOTTO N. 1


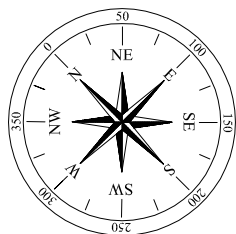


Scala 1:100


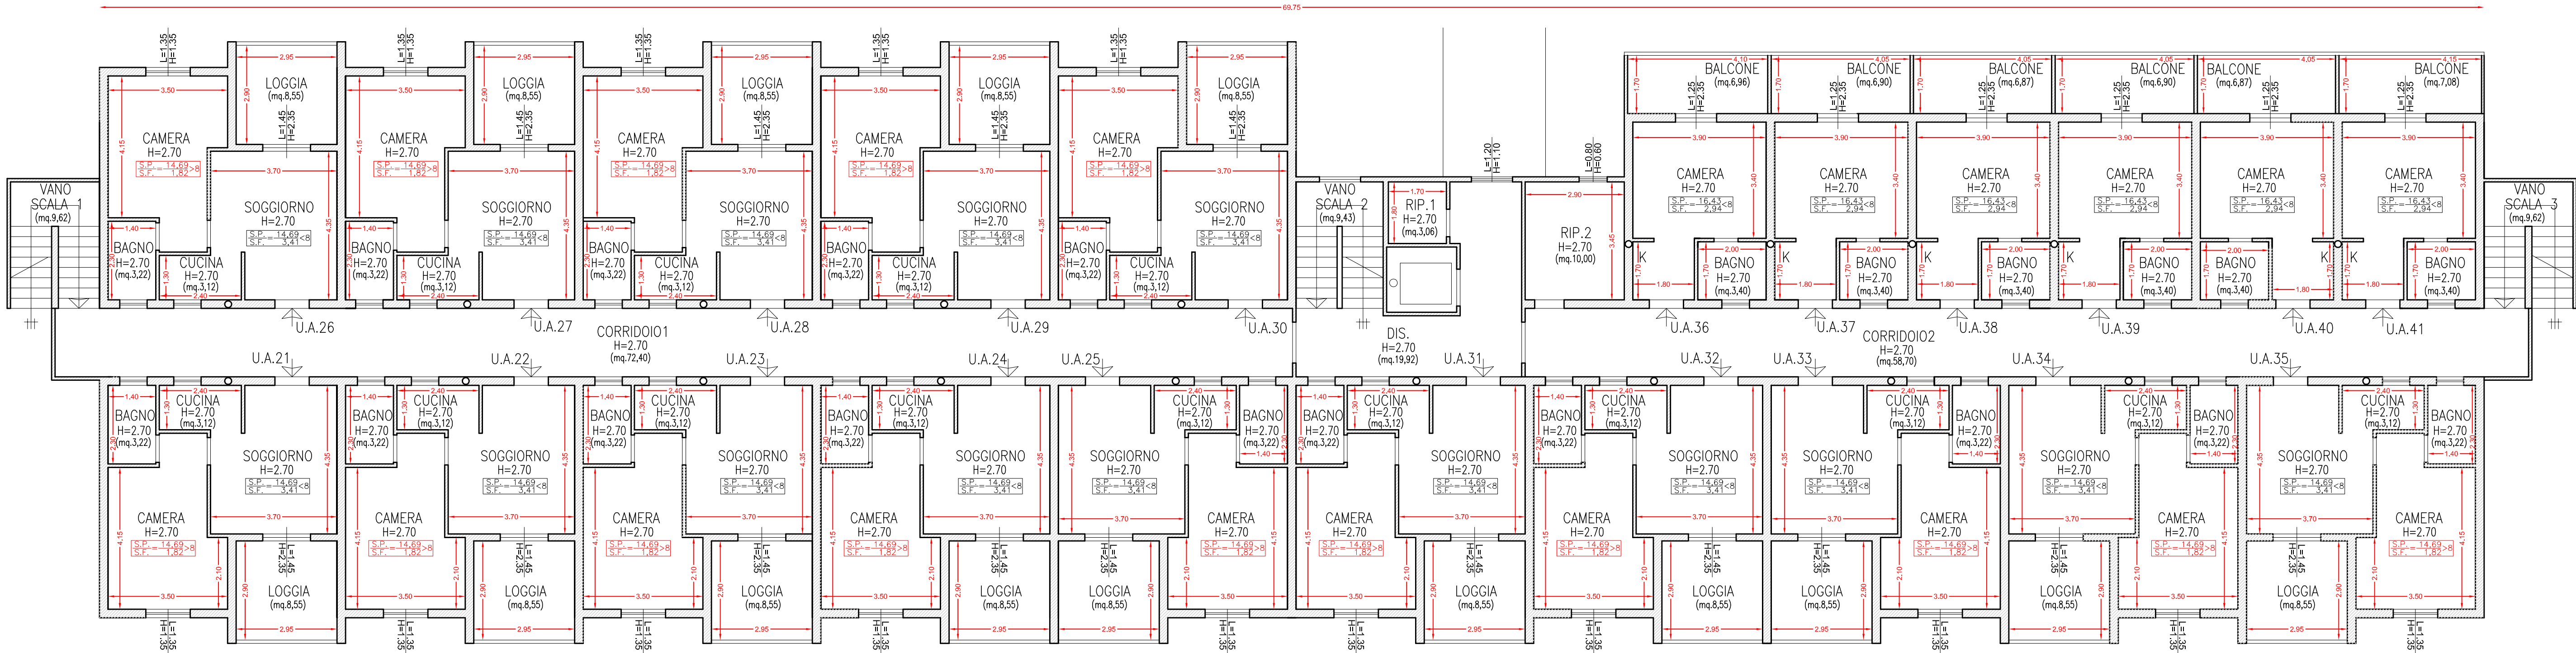


Piano Primo

Foglio 129 - Particella 170 - Sub 2 e 8 (ex sub 3 e 4)
BAR/RISTORANTE/PISCINE

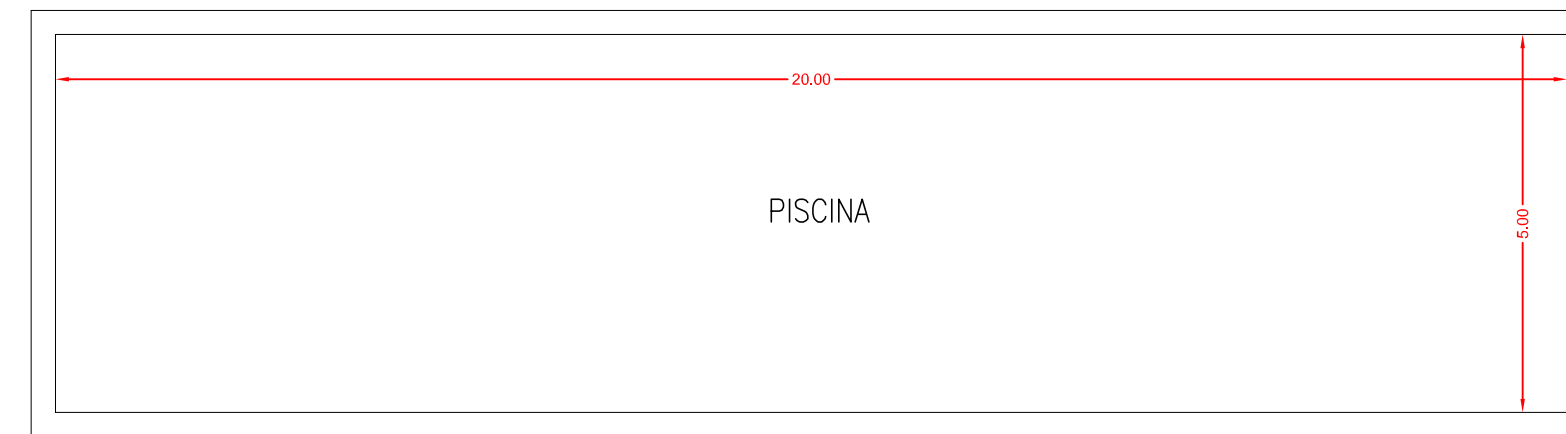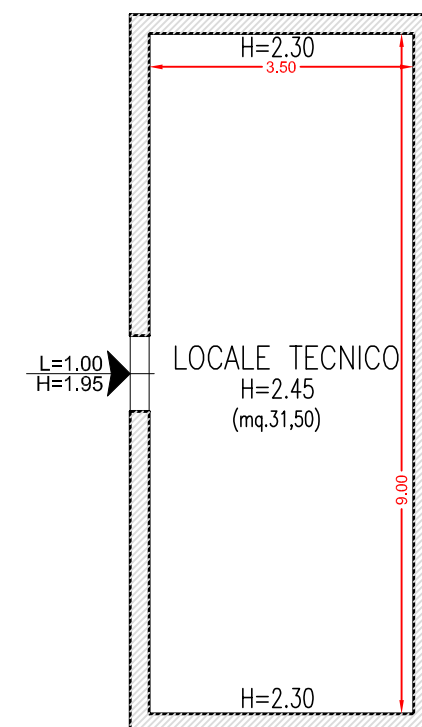

Corte Esclusiva

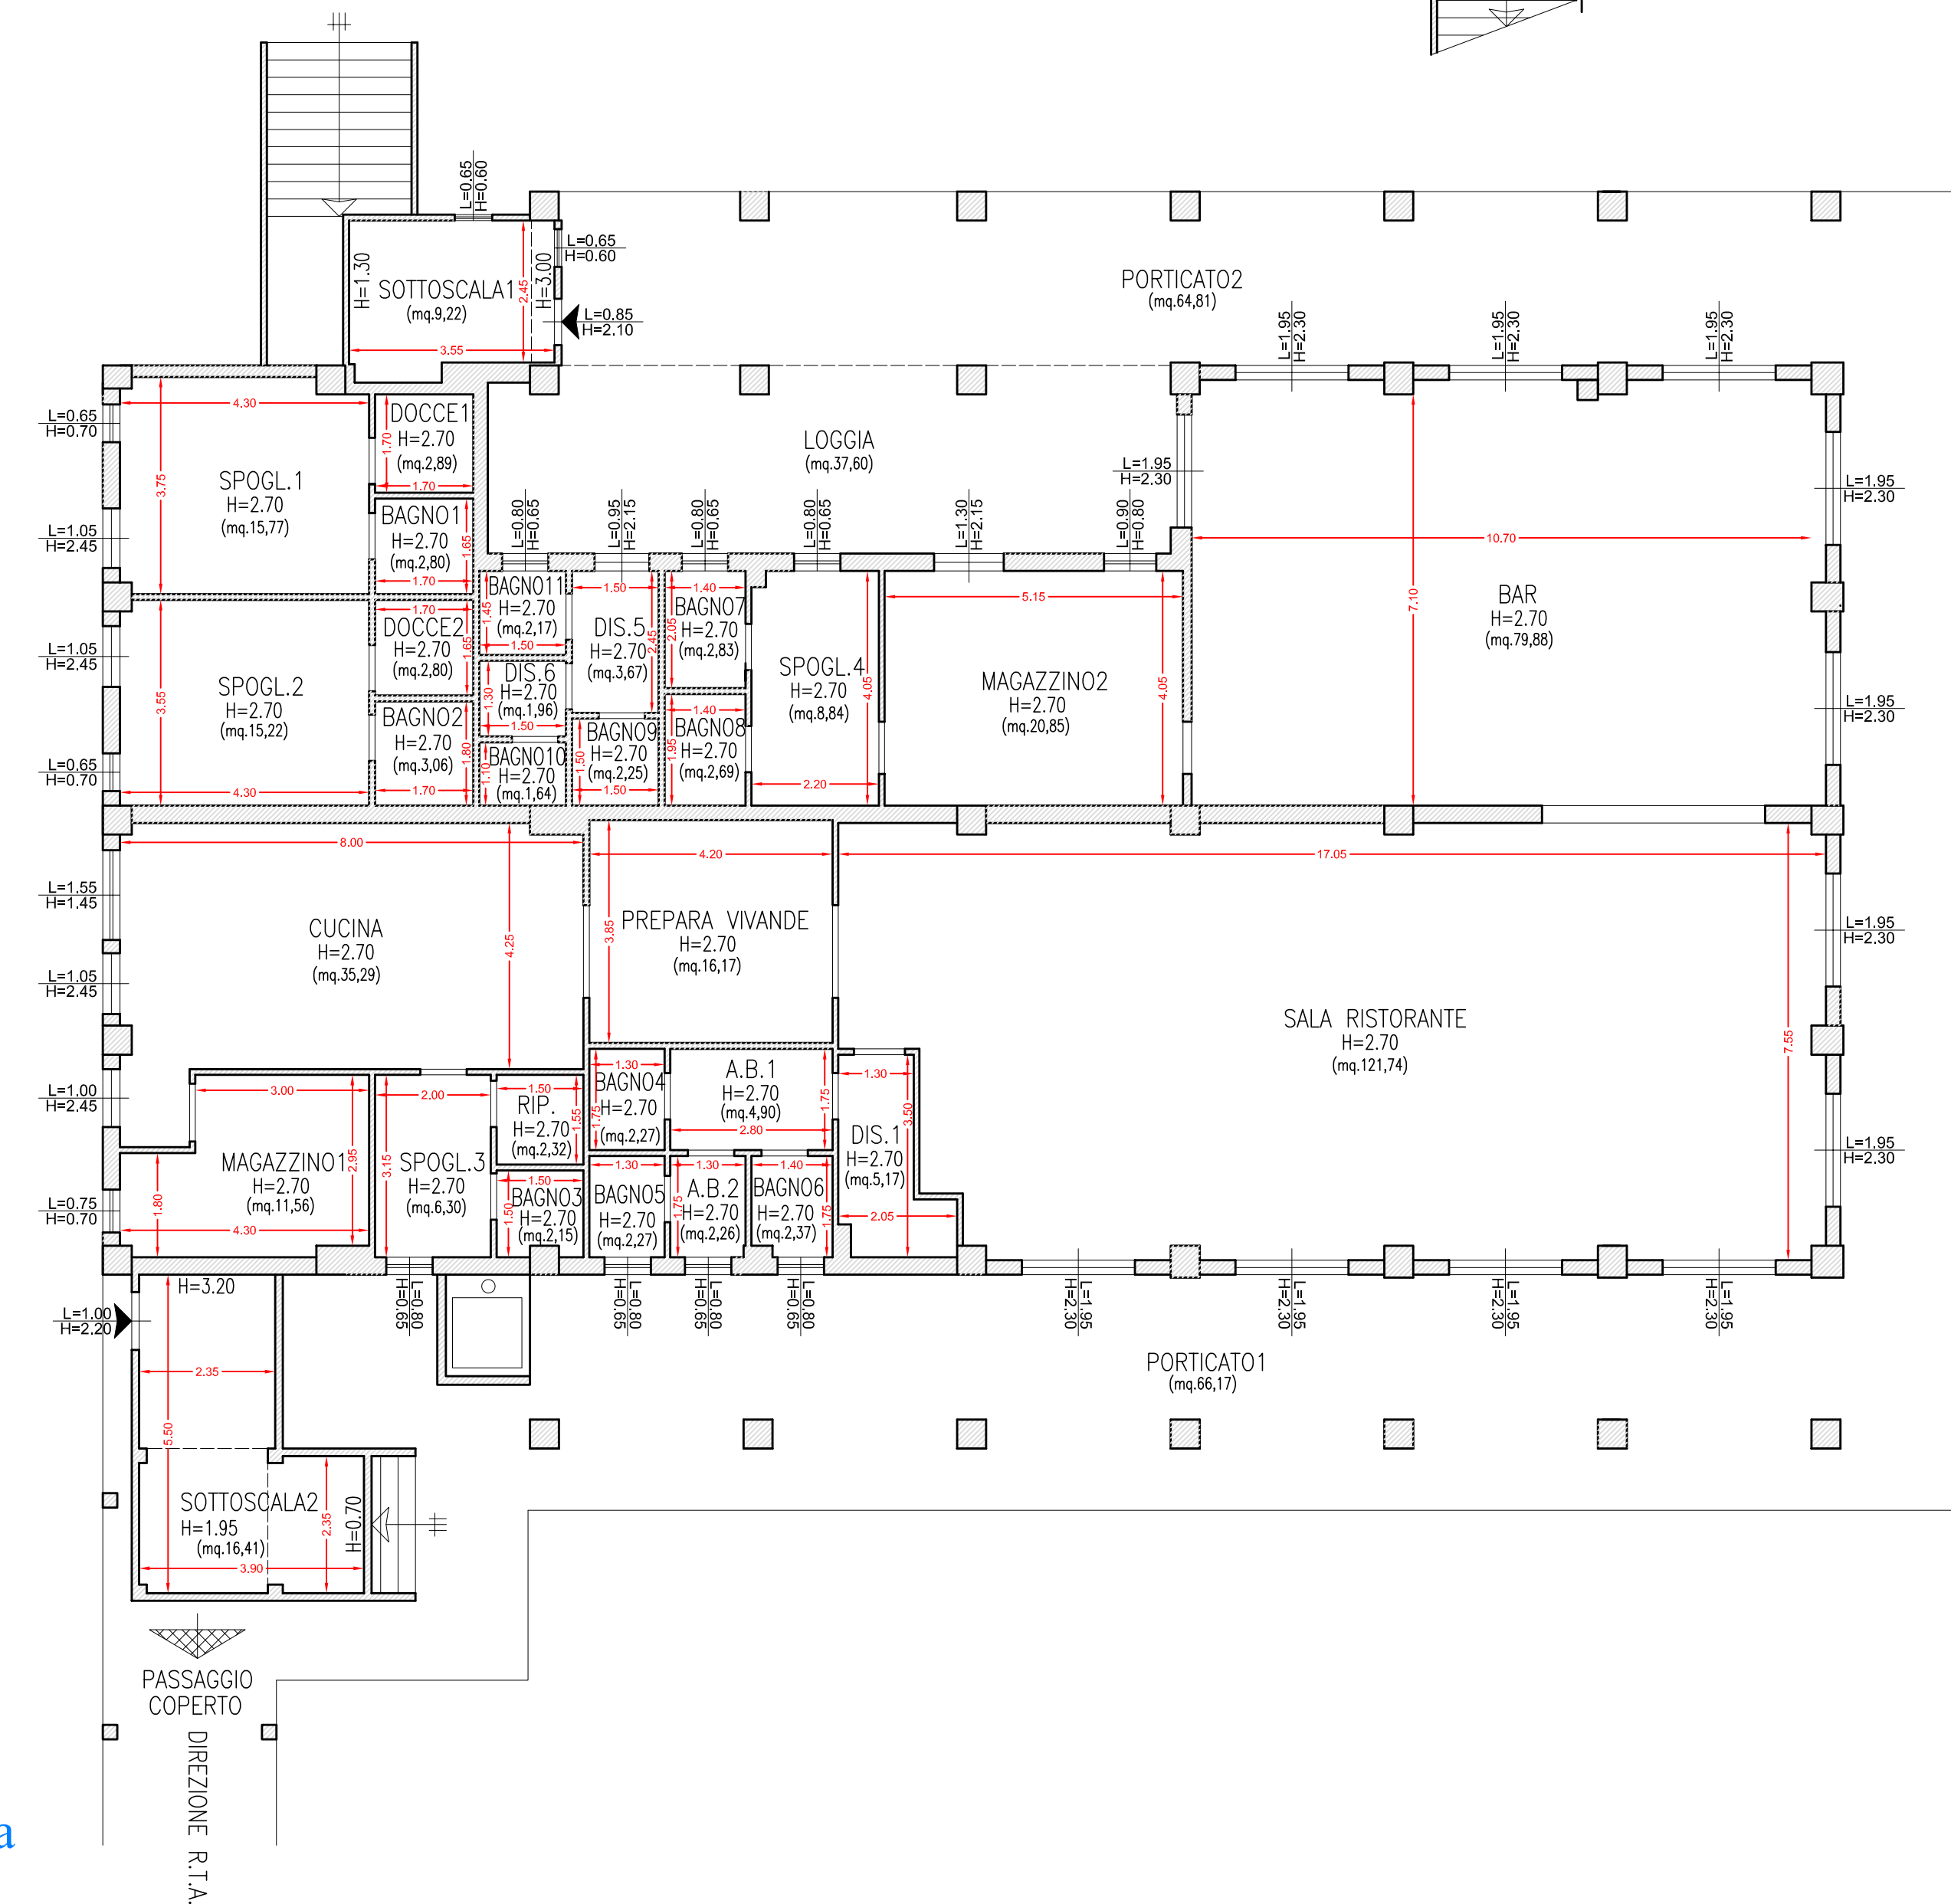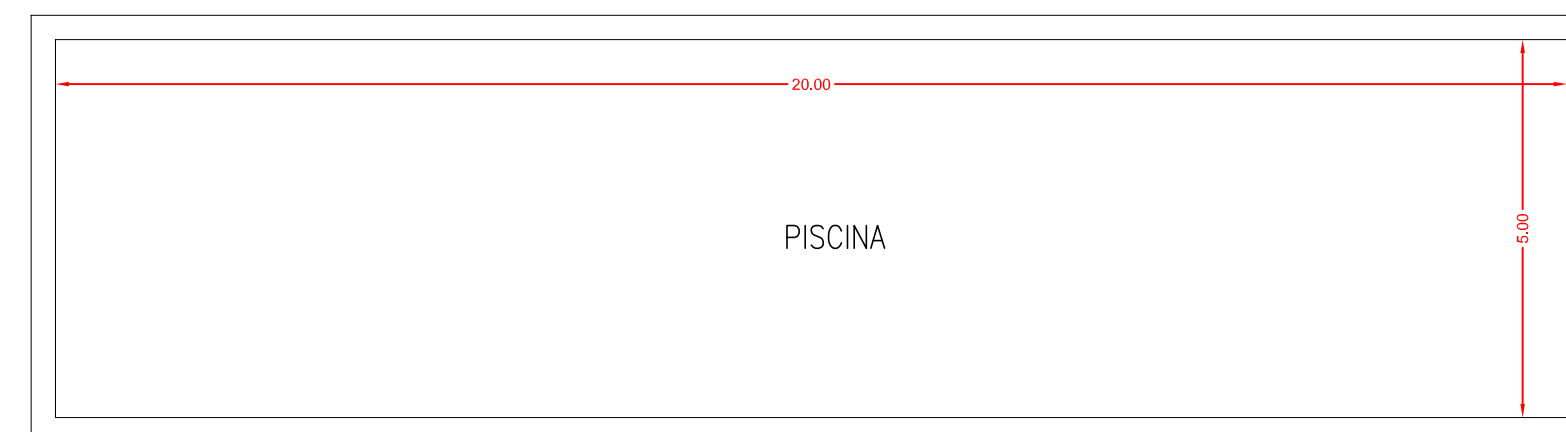


Piano Terra


RILIEVO

Foglio 129 - Particella 170 - Sub 8 (ex sub 3)
BAR/RISTORANTE

LOTTO N. 1

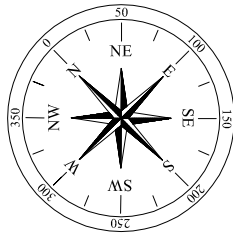

Scala 1:100

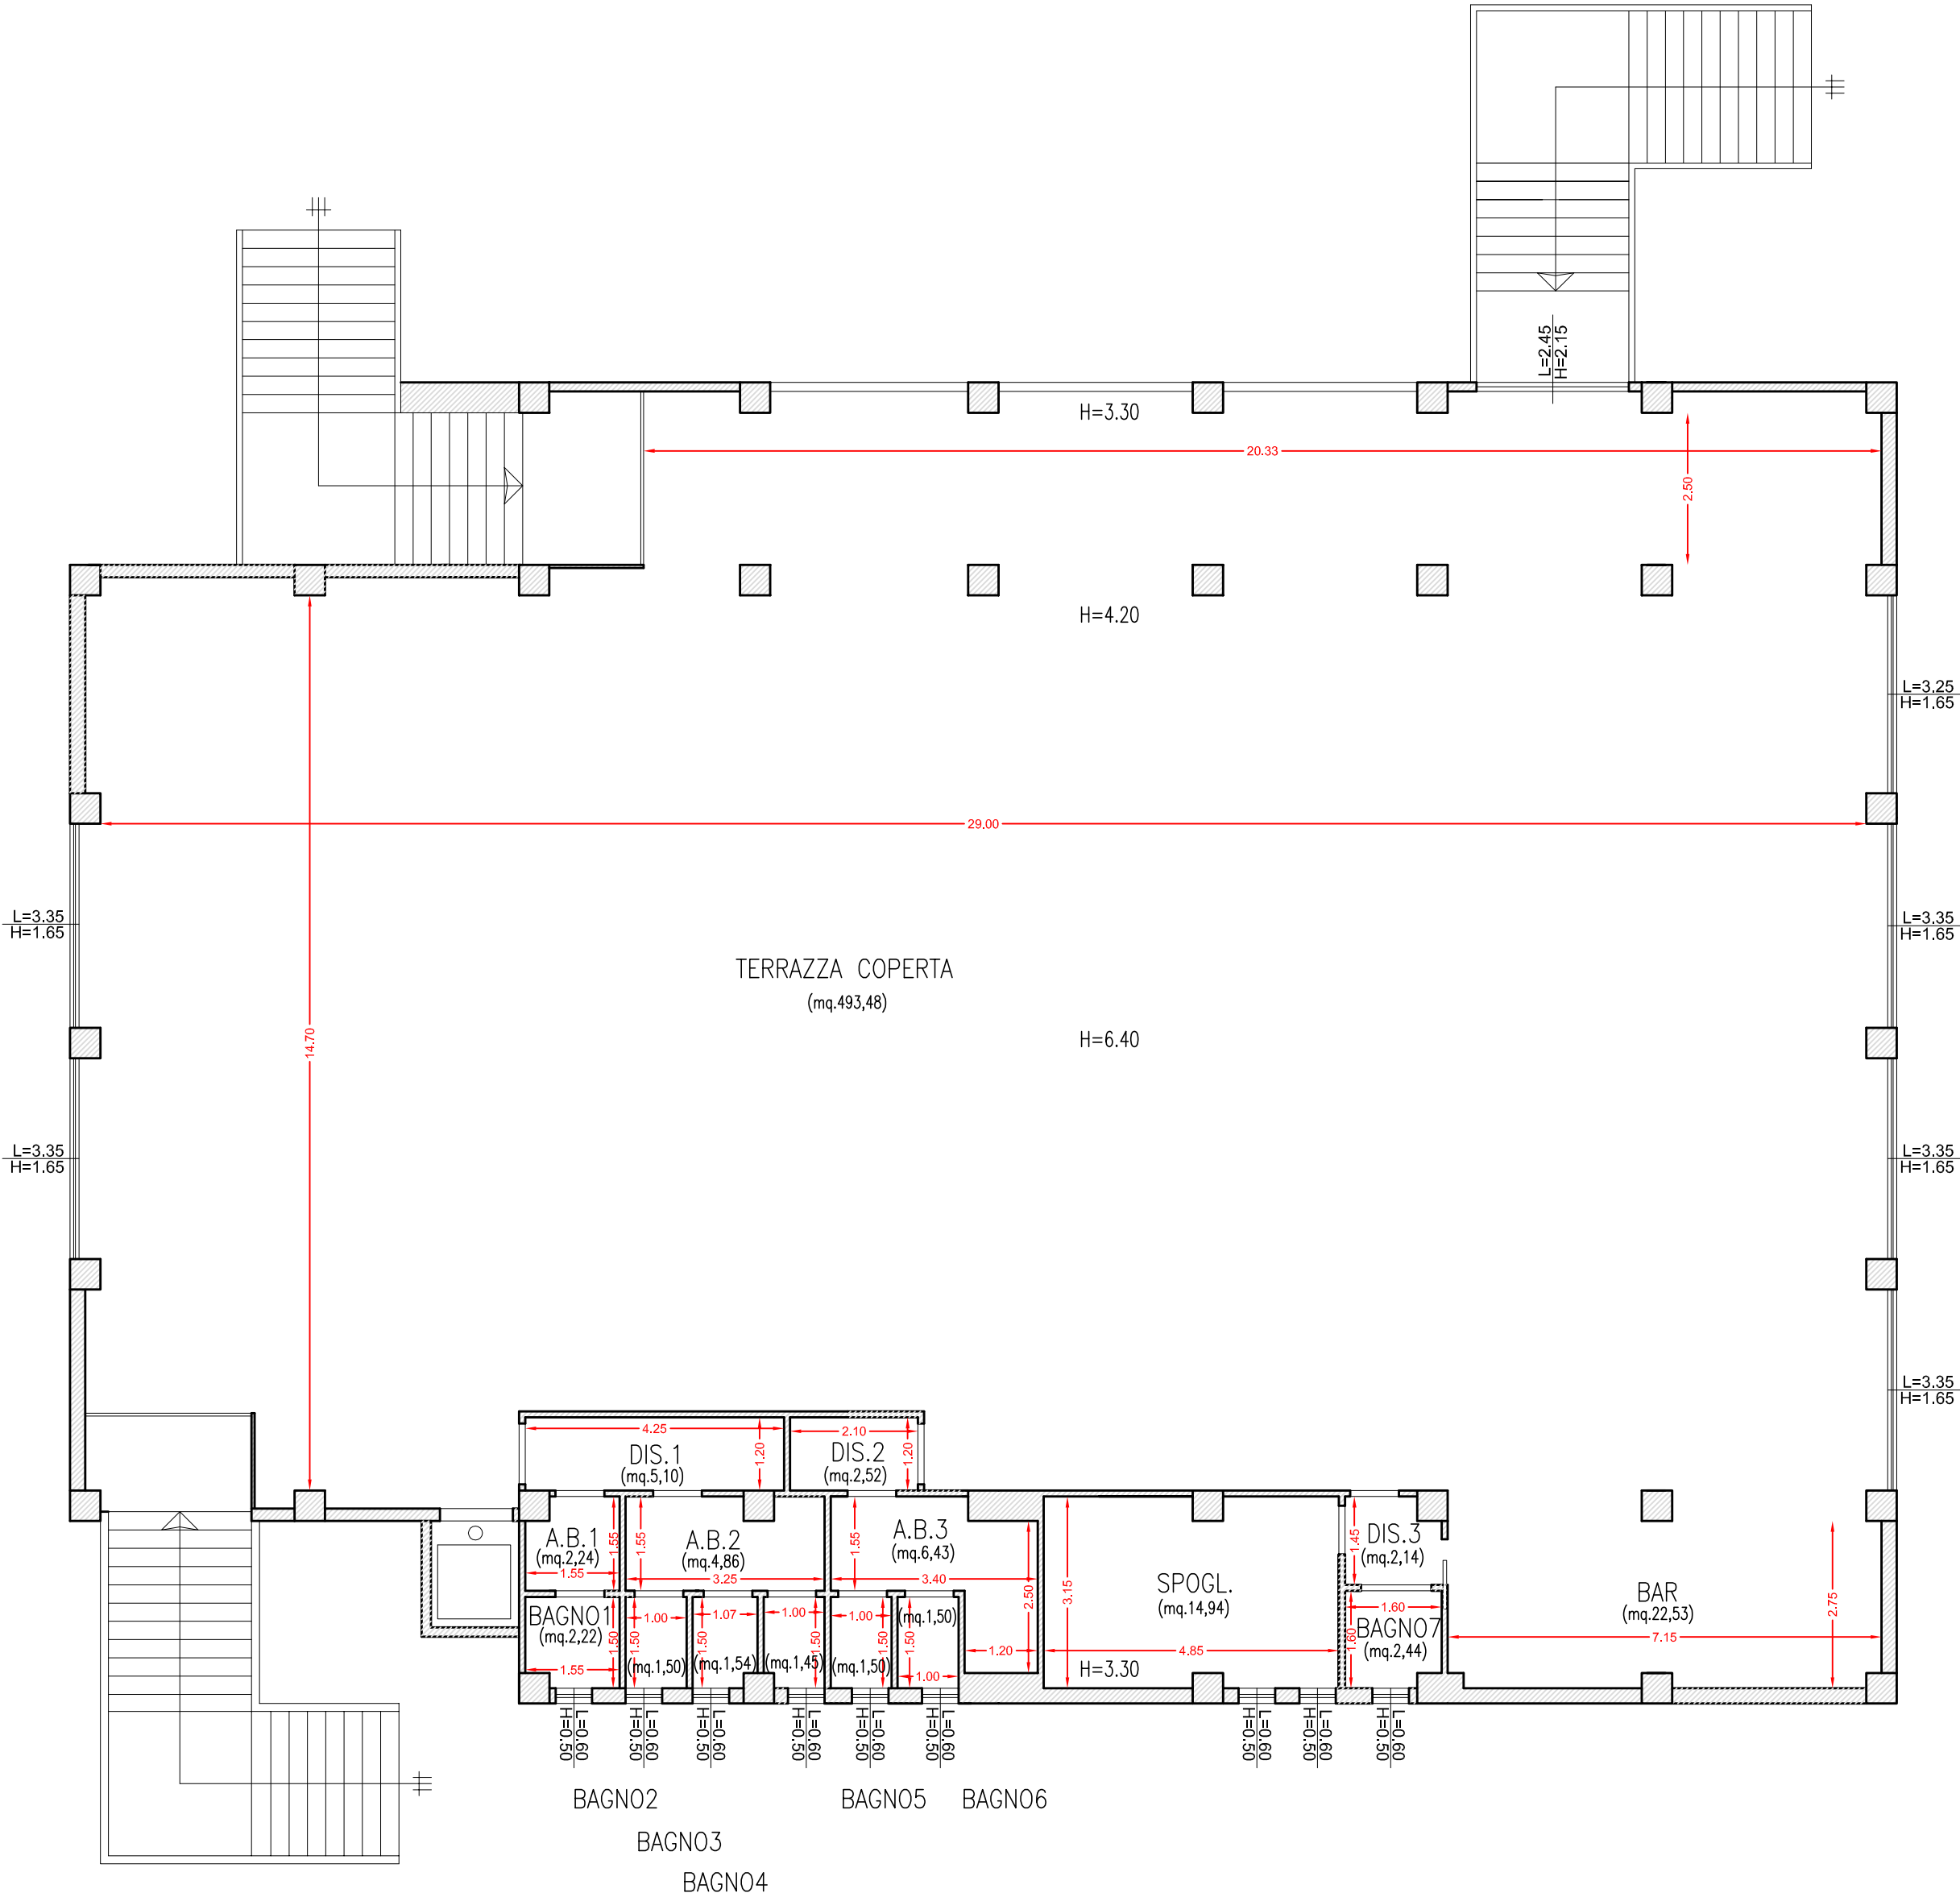


Piano Primo

Immobili ubicati in Via Danimarca – Grosseto Città


RILIEVO

Foglio 89 - Particella 814 - Sub 13 (ex sub 9)
Abitazione

LOTTO N. 4

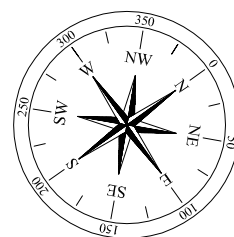


Scala 1:100

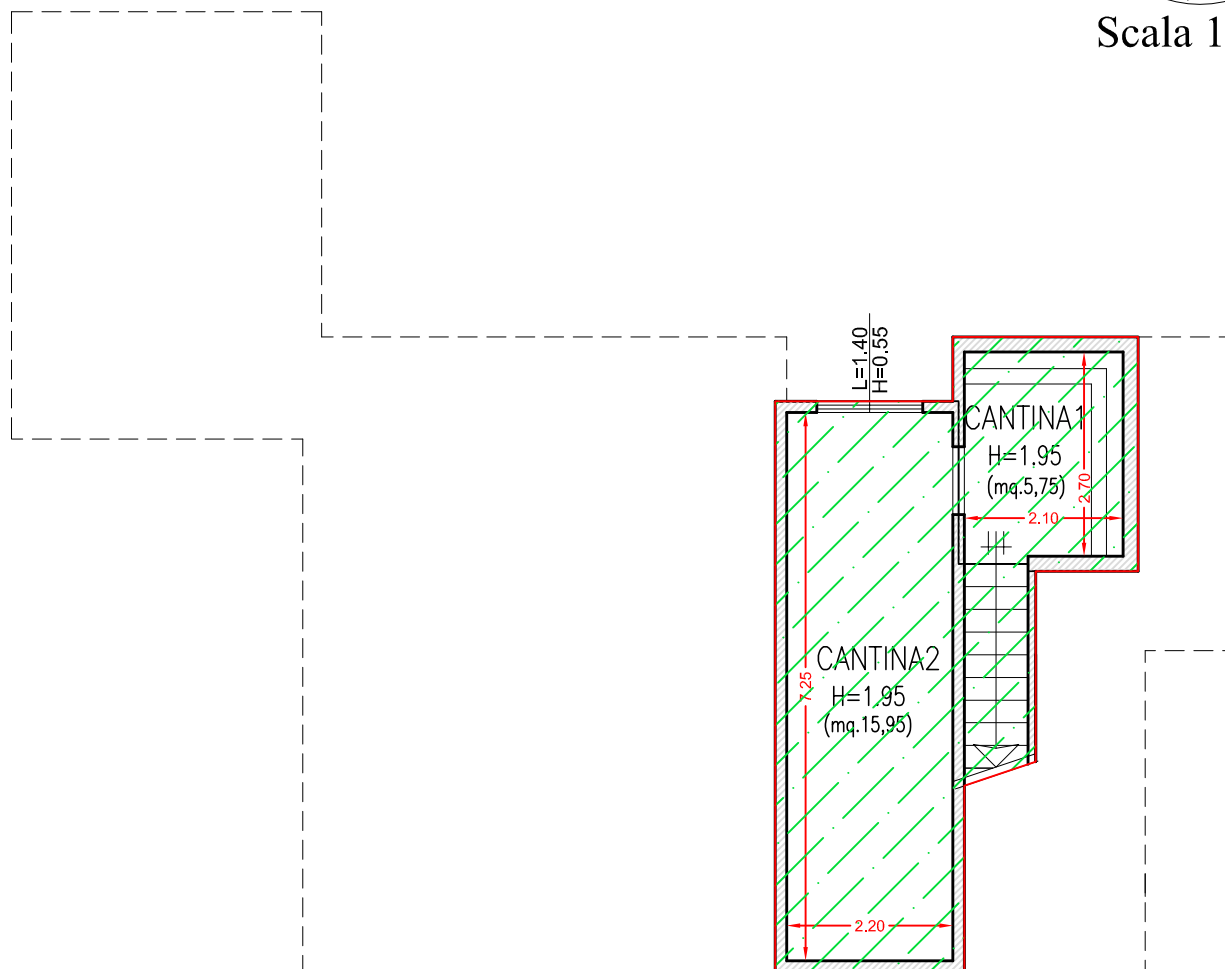

Piano Interrato

RILIEVO

Foglio 89 - Particella 814 - Sub 6 - 11 - 12 - 13 (ex sub 7 - 8 -9)
Garage e Abitazioni

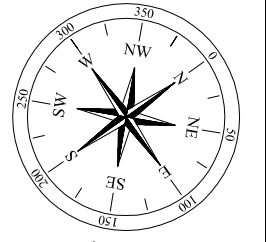


Scala 1:100

LOTTO N. 2

LOTTO N. 3


LOTTO N. 4

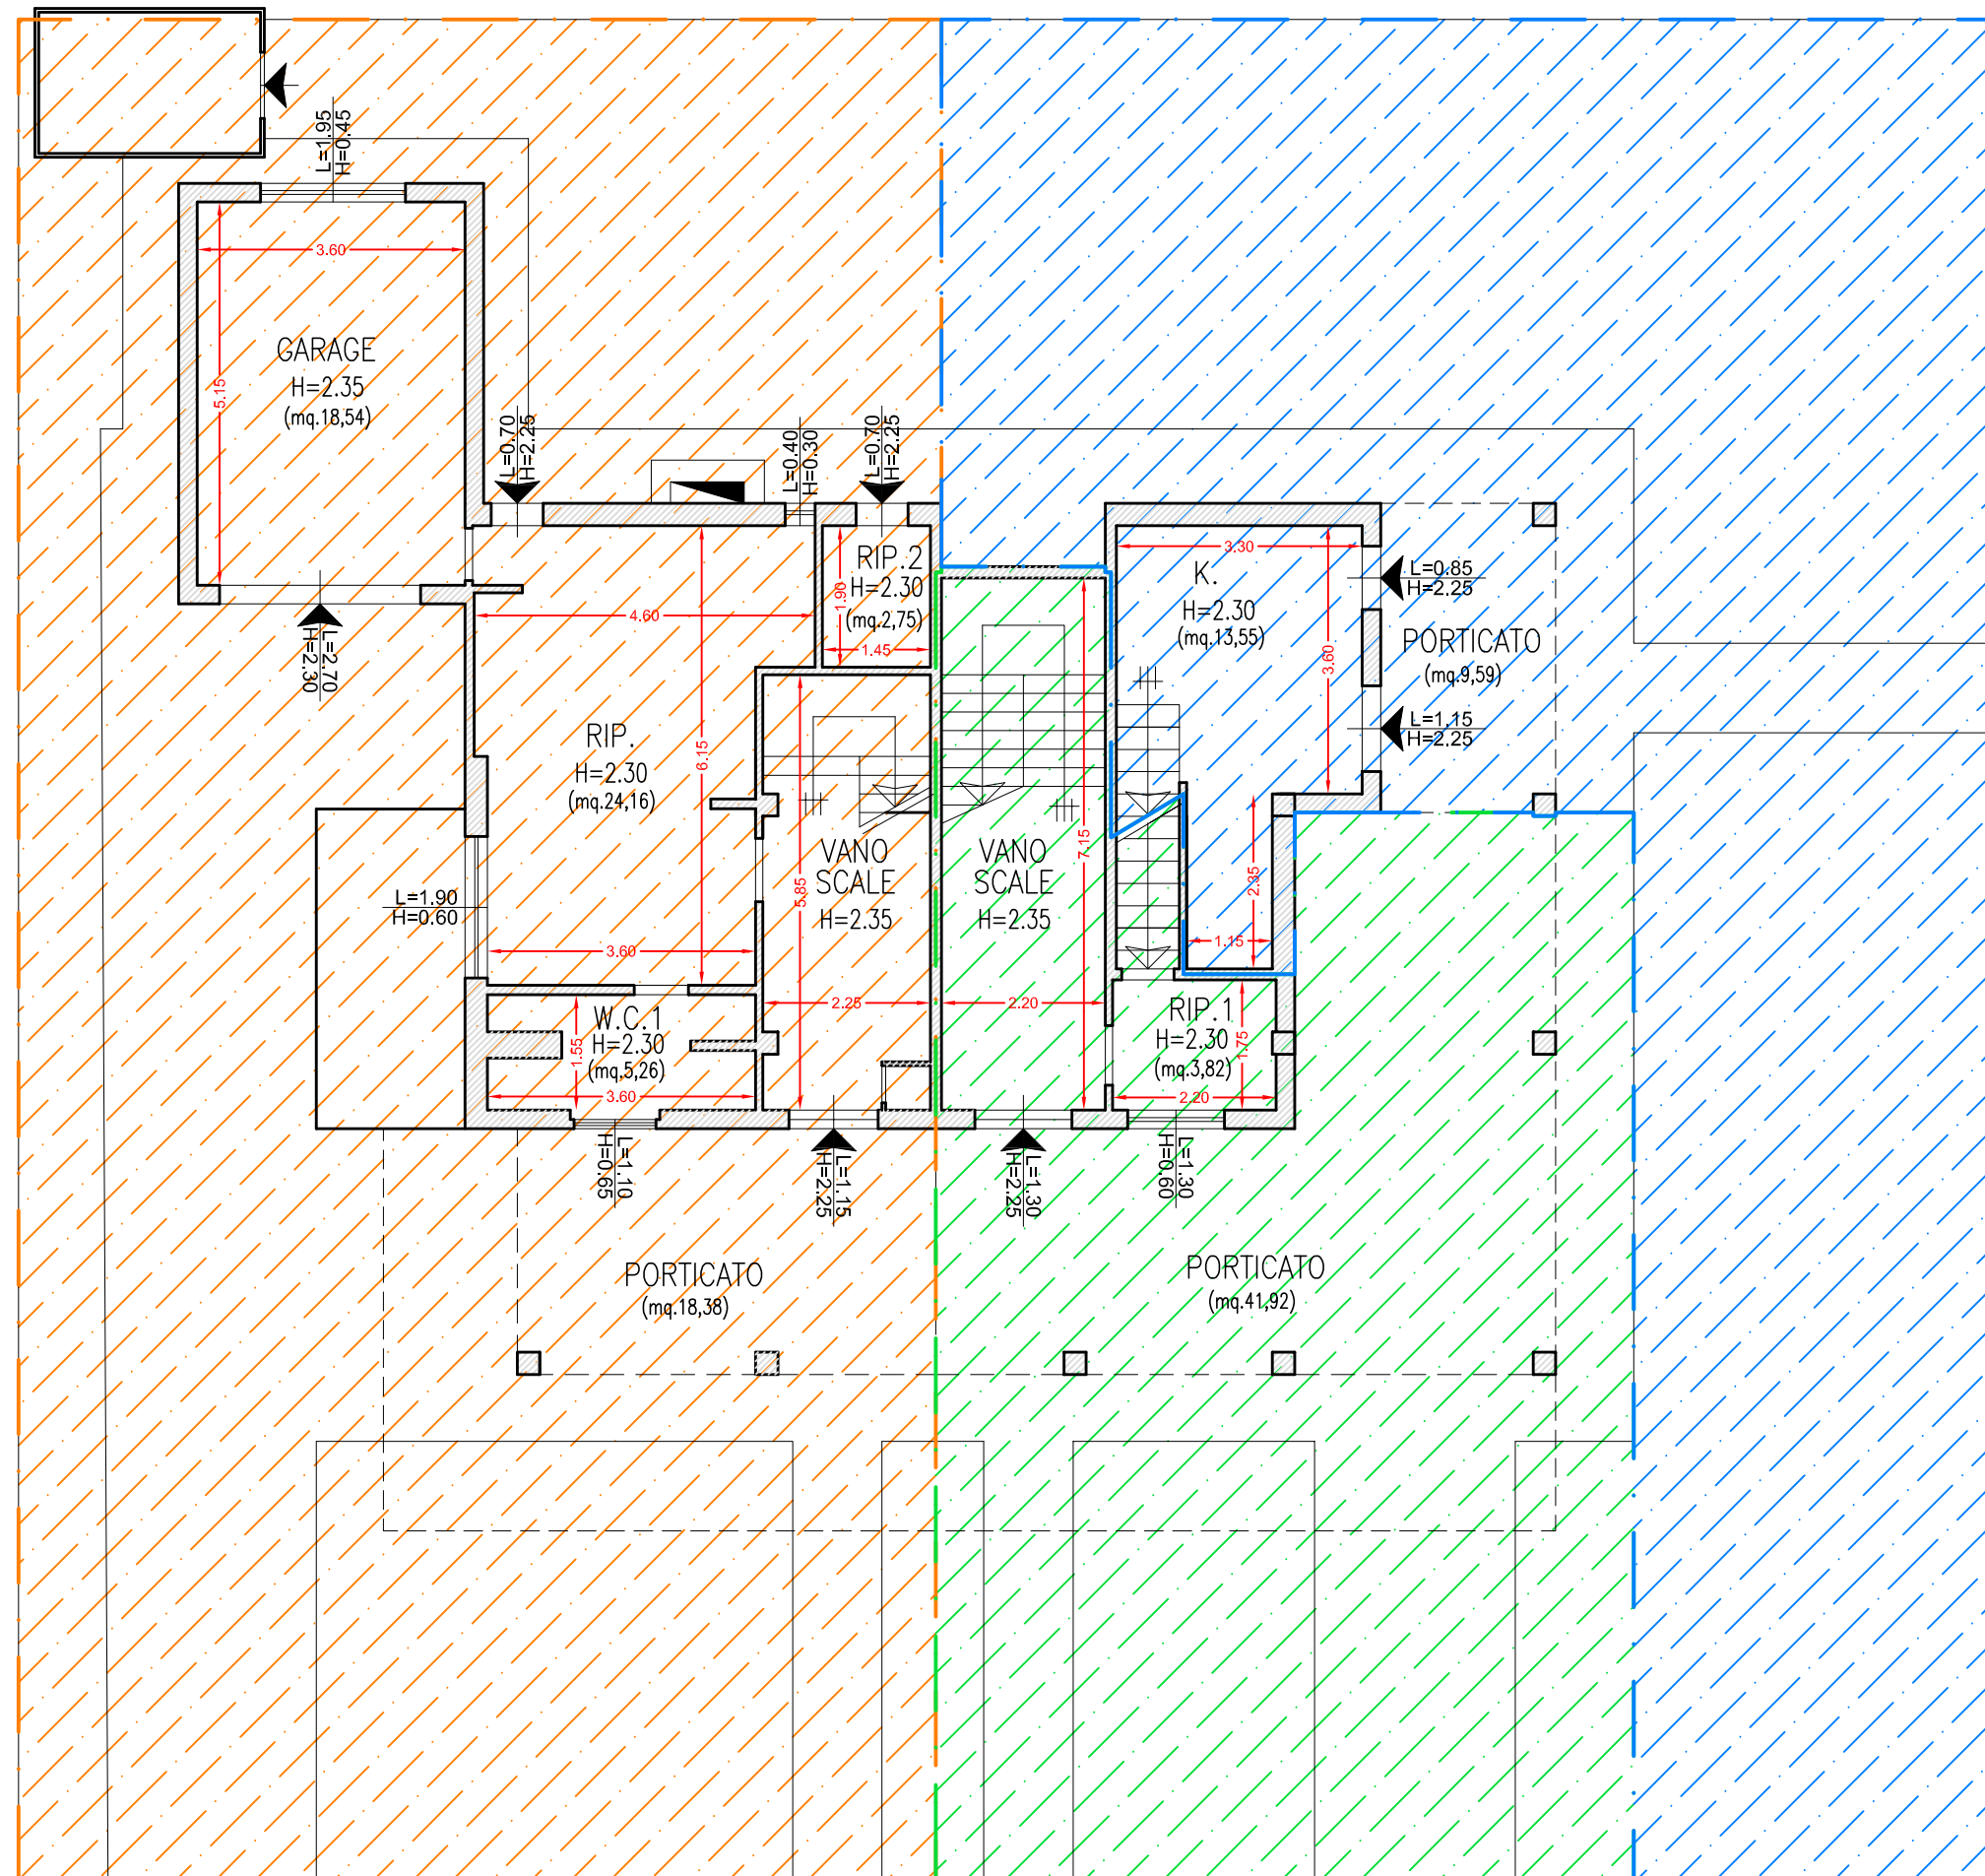


Piano Terra

RILIEVO

Foglio 89 - Particella 814 - Sub 6 - 11 - 12 - 13 (ex sub 7 - 8 -9)
Abitazioni

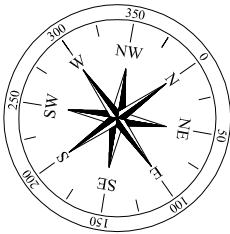

Scala 1:100

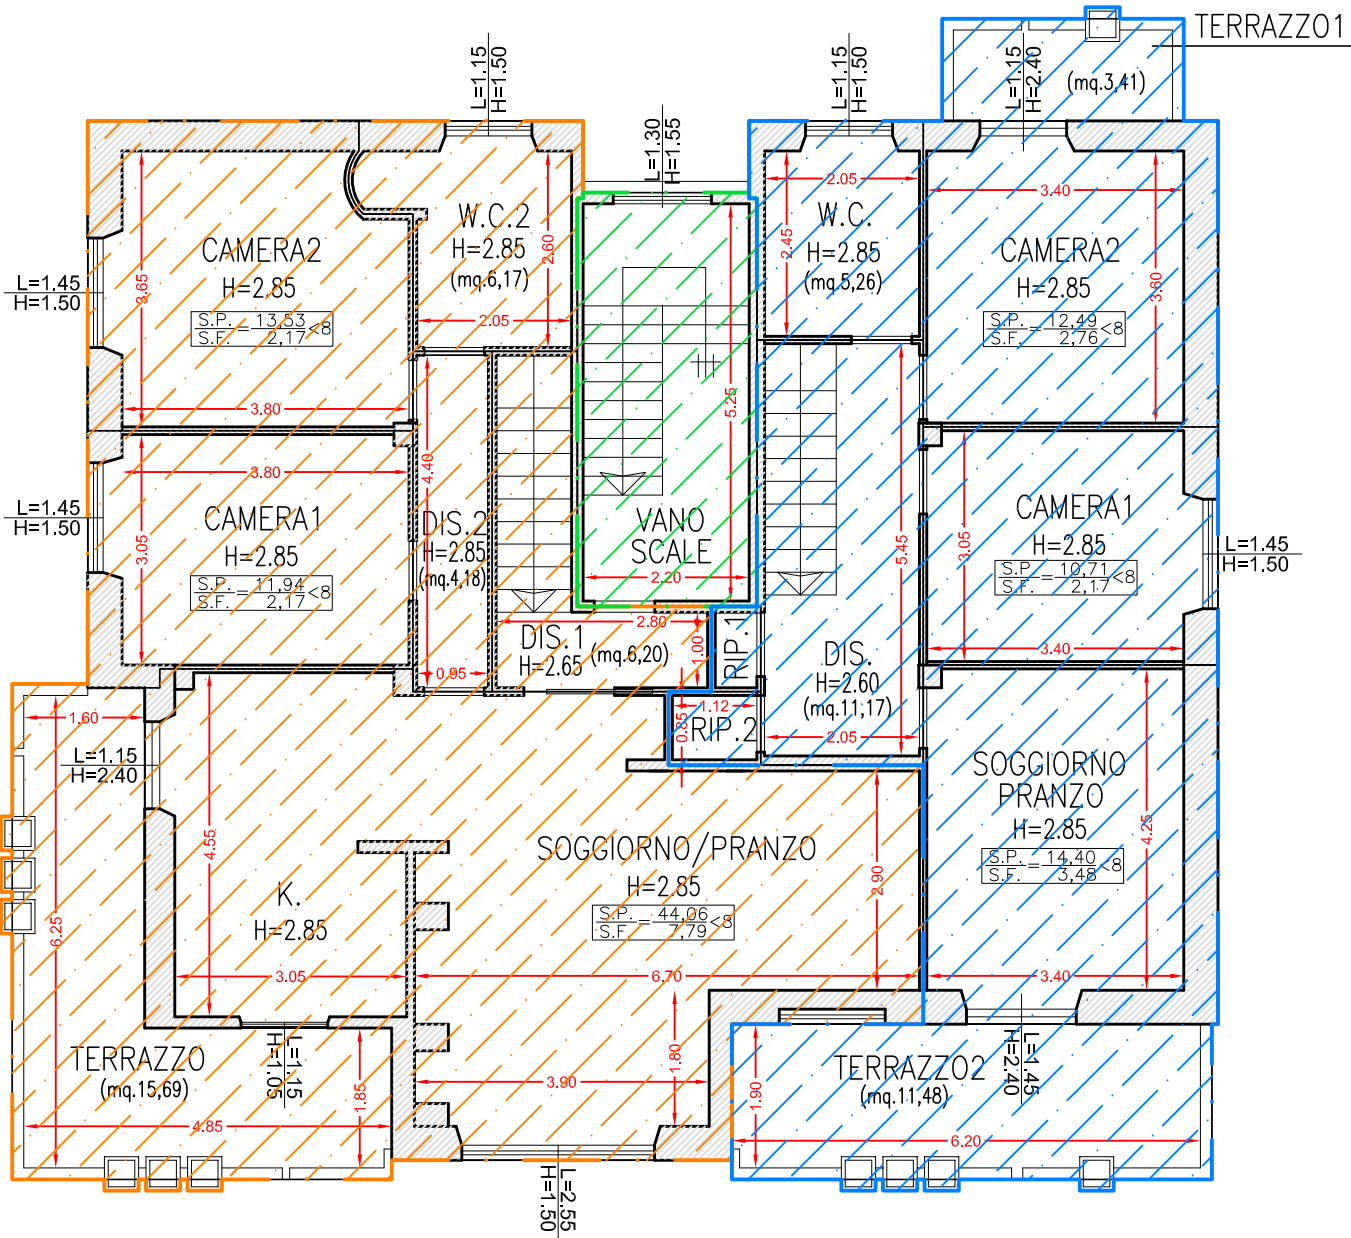

LOTTO N. 2


LOTTO N. 3

LOTTO N. 4

Piano Primo


RILIEVO

Foglio 89 - Particella 814 - Sub 13 (ex sub 9)
Abitazione

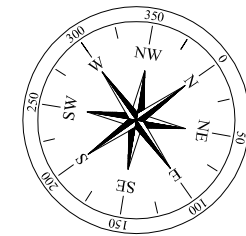

Scala 1:100


LOTTO N. 4

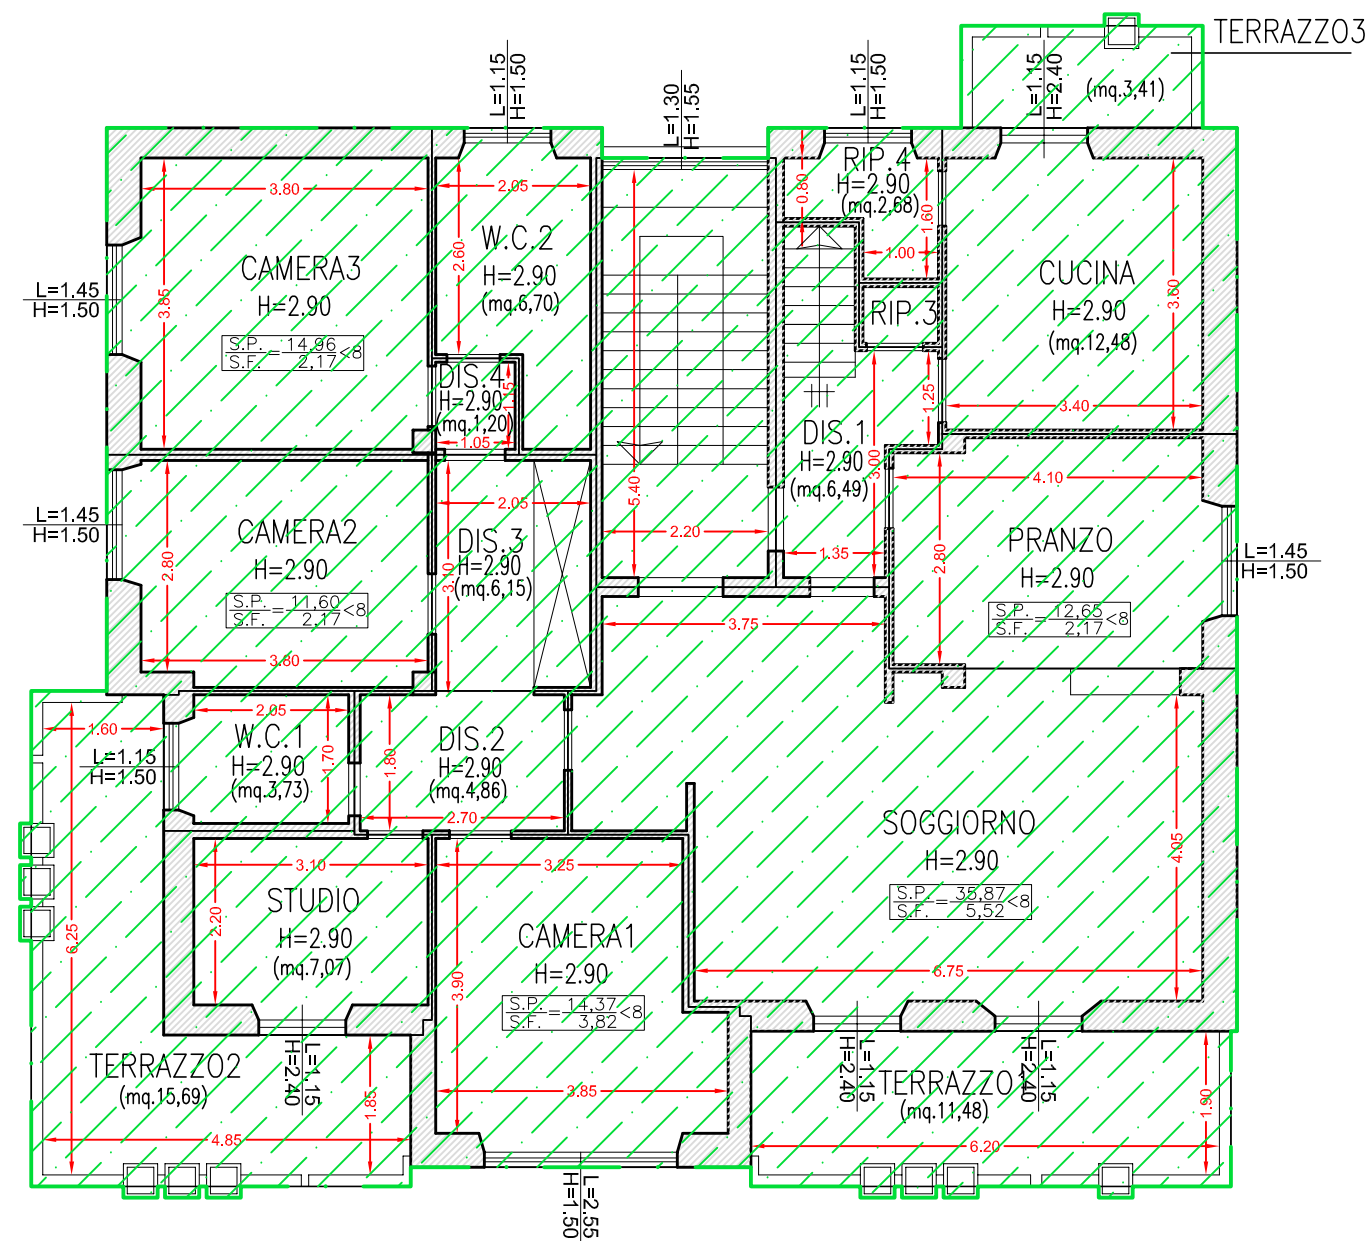

Piano Secondo


RILIEVO

Foglio 89 - Particella 814 - Sub 13 (ex sub 9)
Abitazione

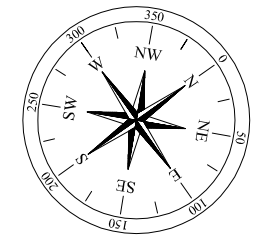


Scala 1:100

LOTTO N. 4

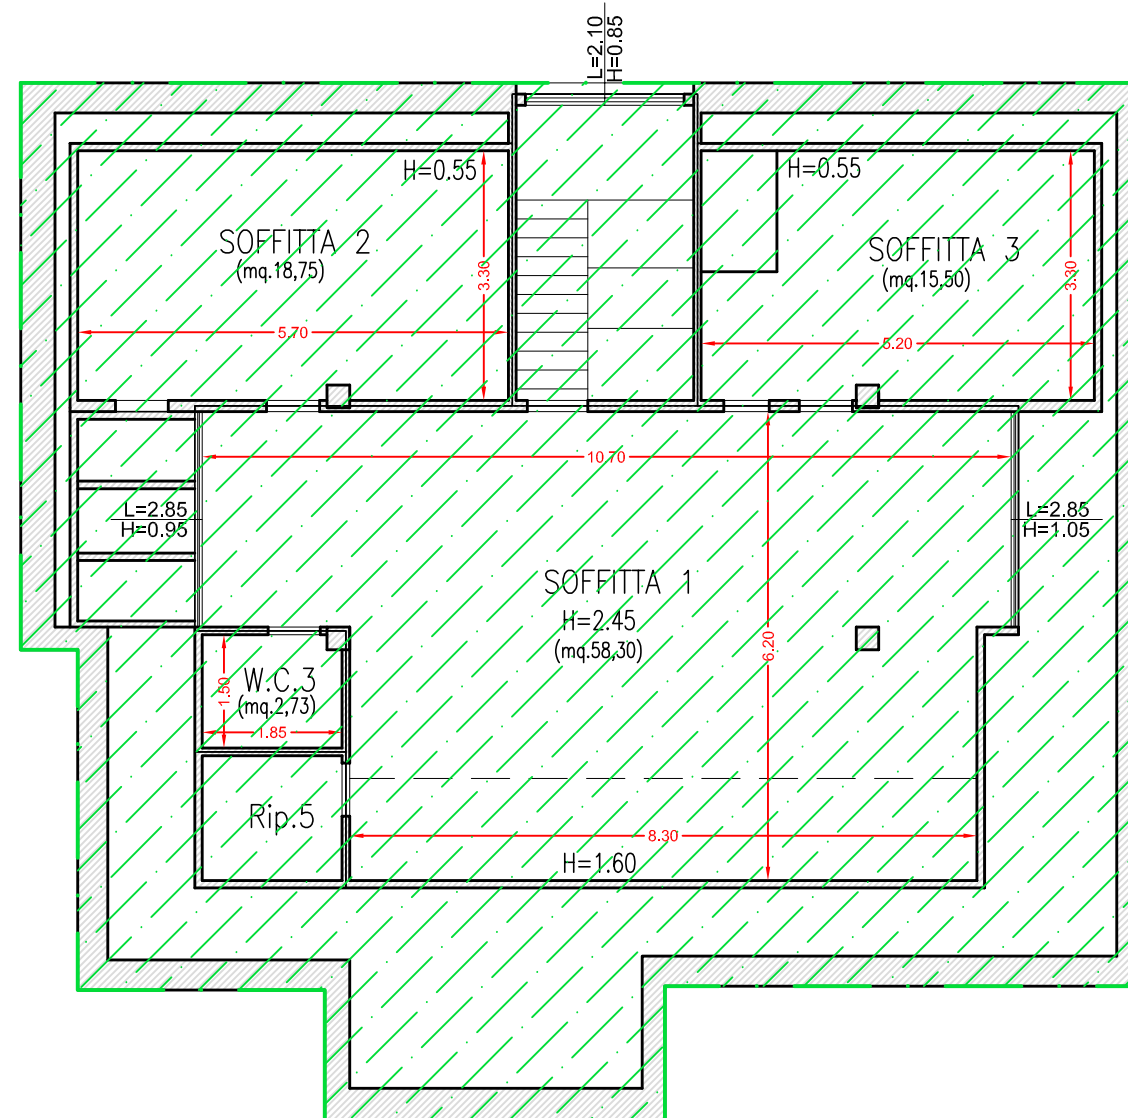

Piano Sottotetto

Immobili ubicati in Via Emilia – Grosseto Città

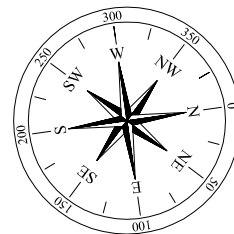


Scala 1:100

RILIEVO


Foglio 89 - Particella 342 - Sub 56 (ex sub 27)
Garage

LOTTO N. 6

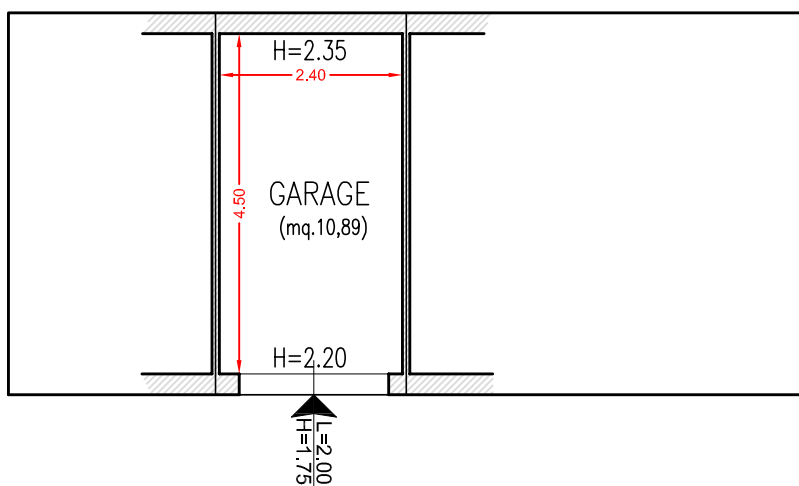

Piano Terra

Foglio 89 - Particella 342 - Sub 57 (ex sub 27)
Abitazione

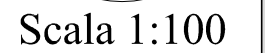

Piano Secondo

